


TOWER 2

G/F Floor Plan
 第2座 地下平面圖

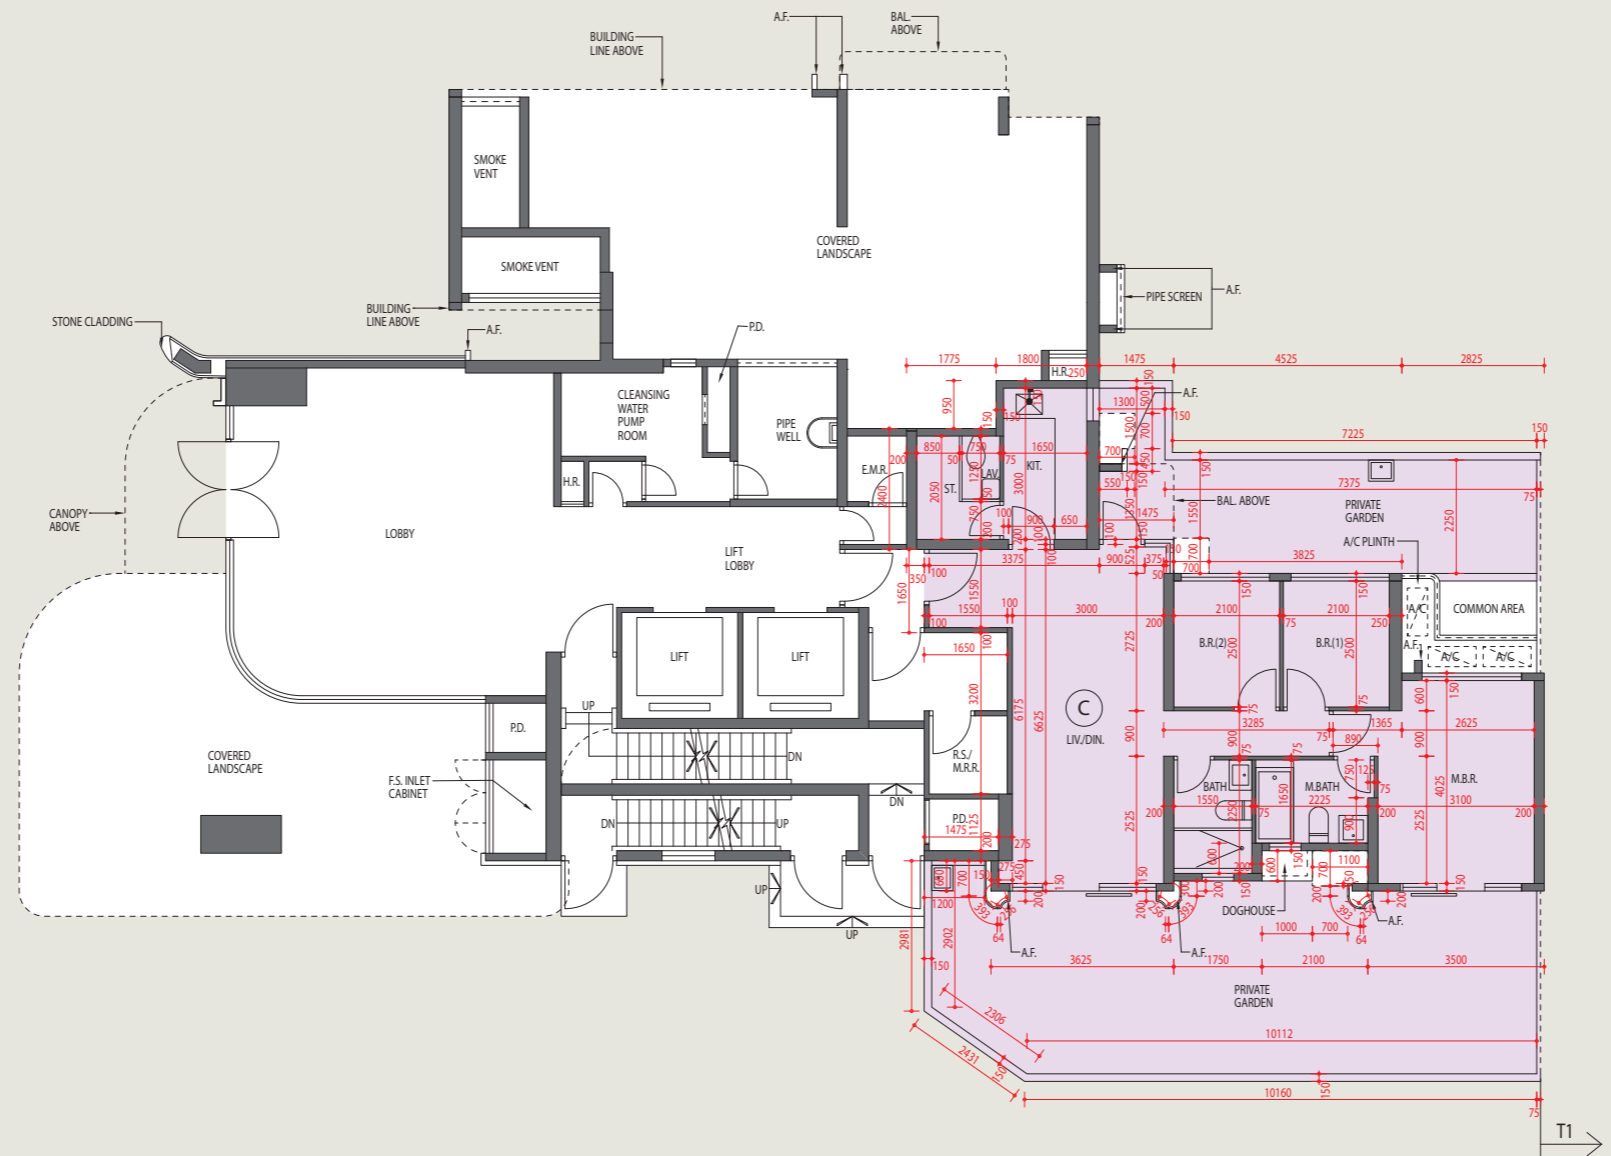

Scale 比例
 0m/米 5m/米