


TOWER 5

2/F Floor Plan 第5座 2樓平面圖

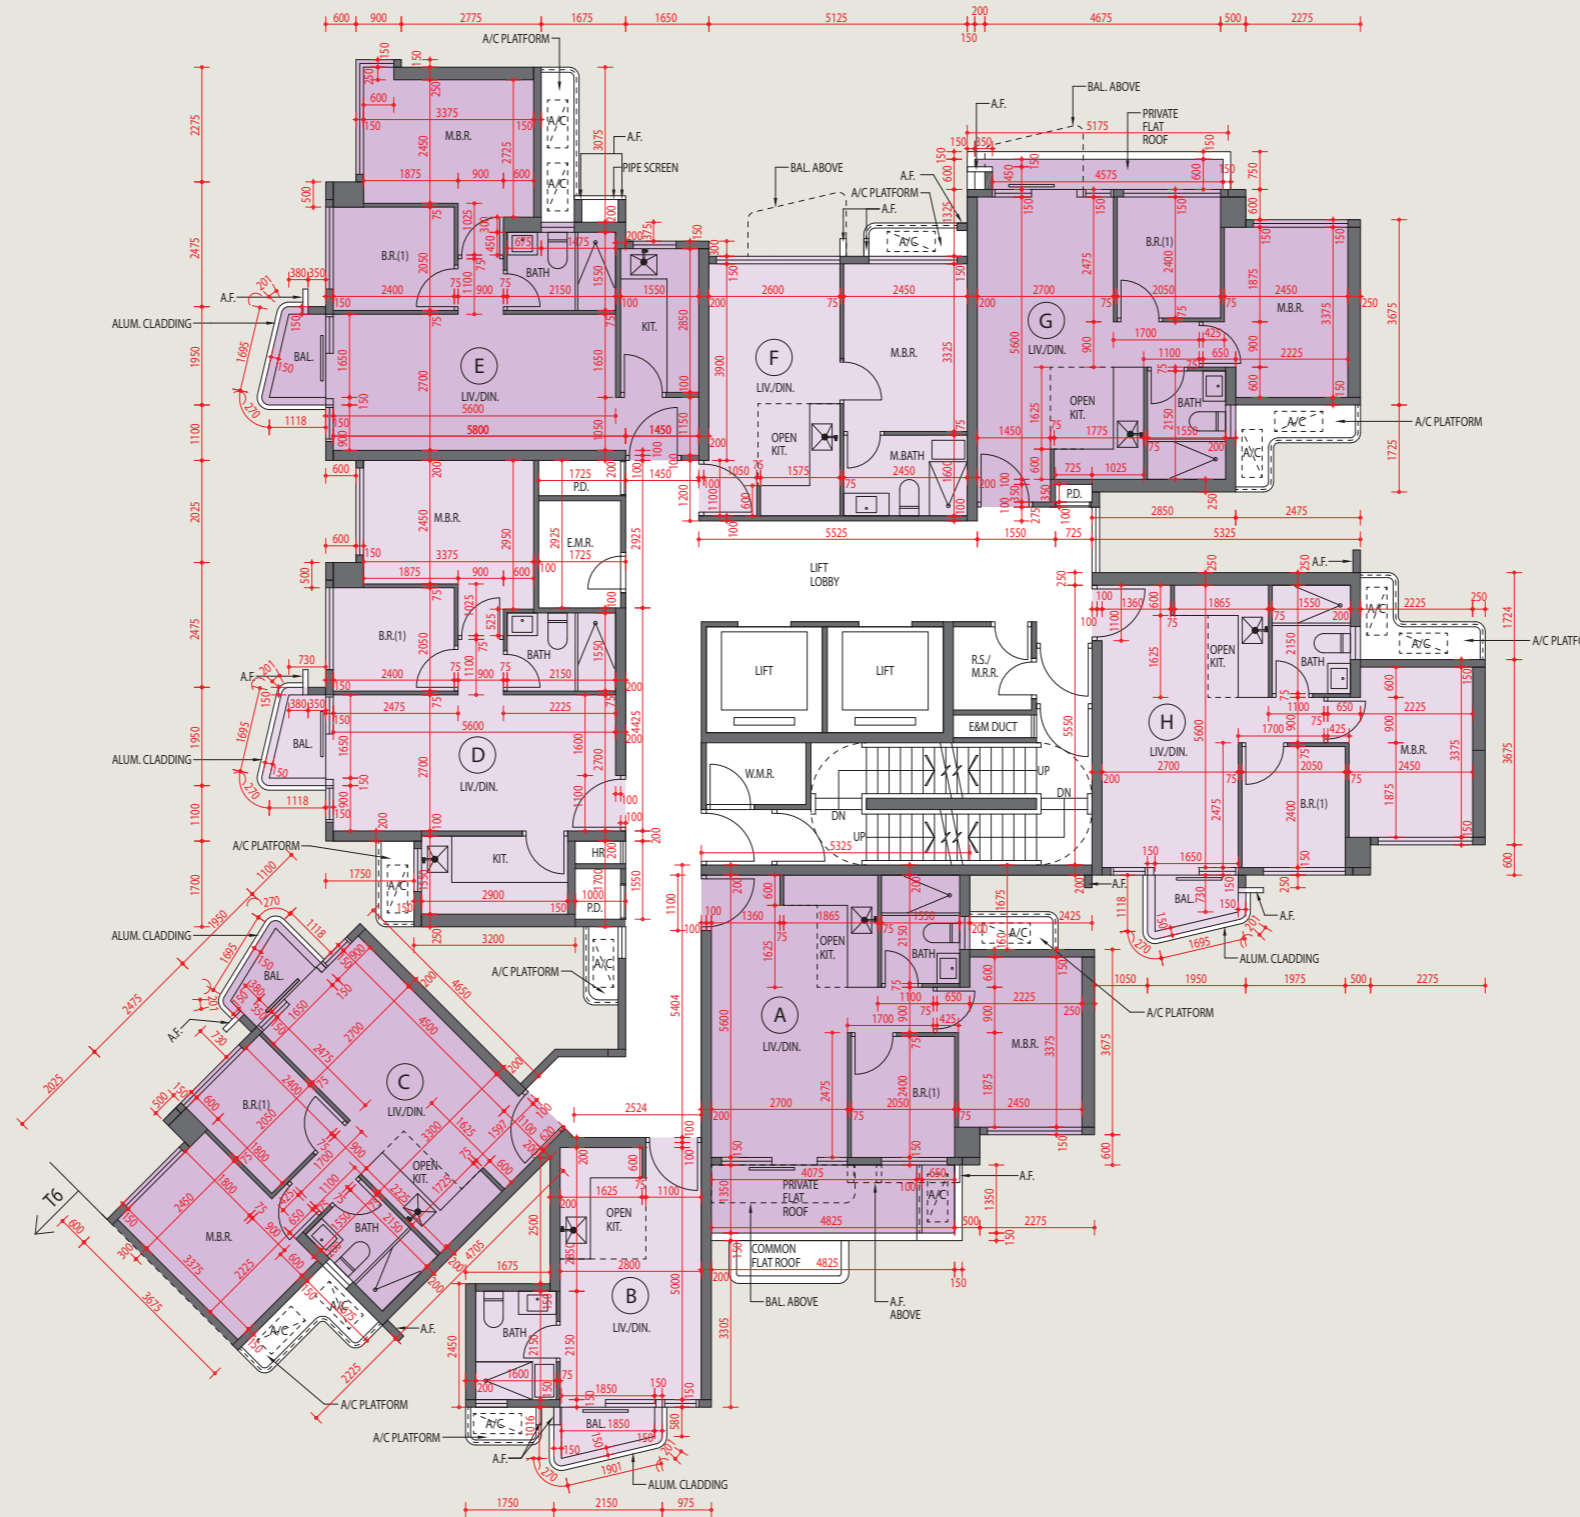

Scale 比例
0m/米 5m/米