


TOWER 7
G/F Floor Plan
第7座 地下平面圖

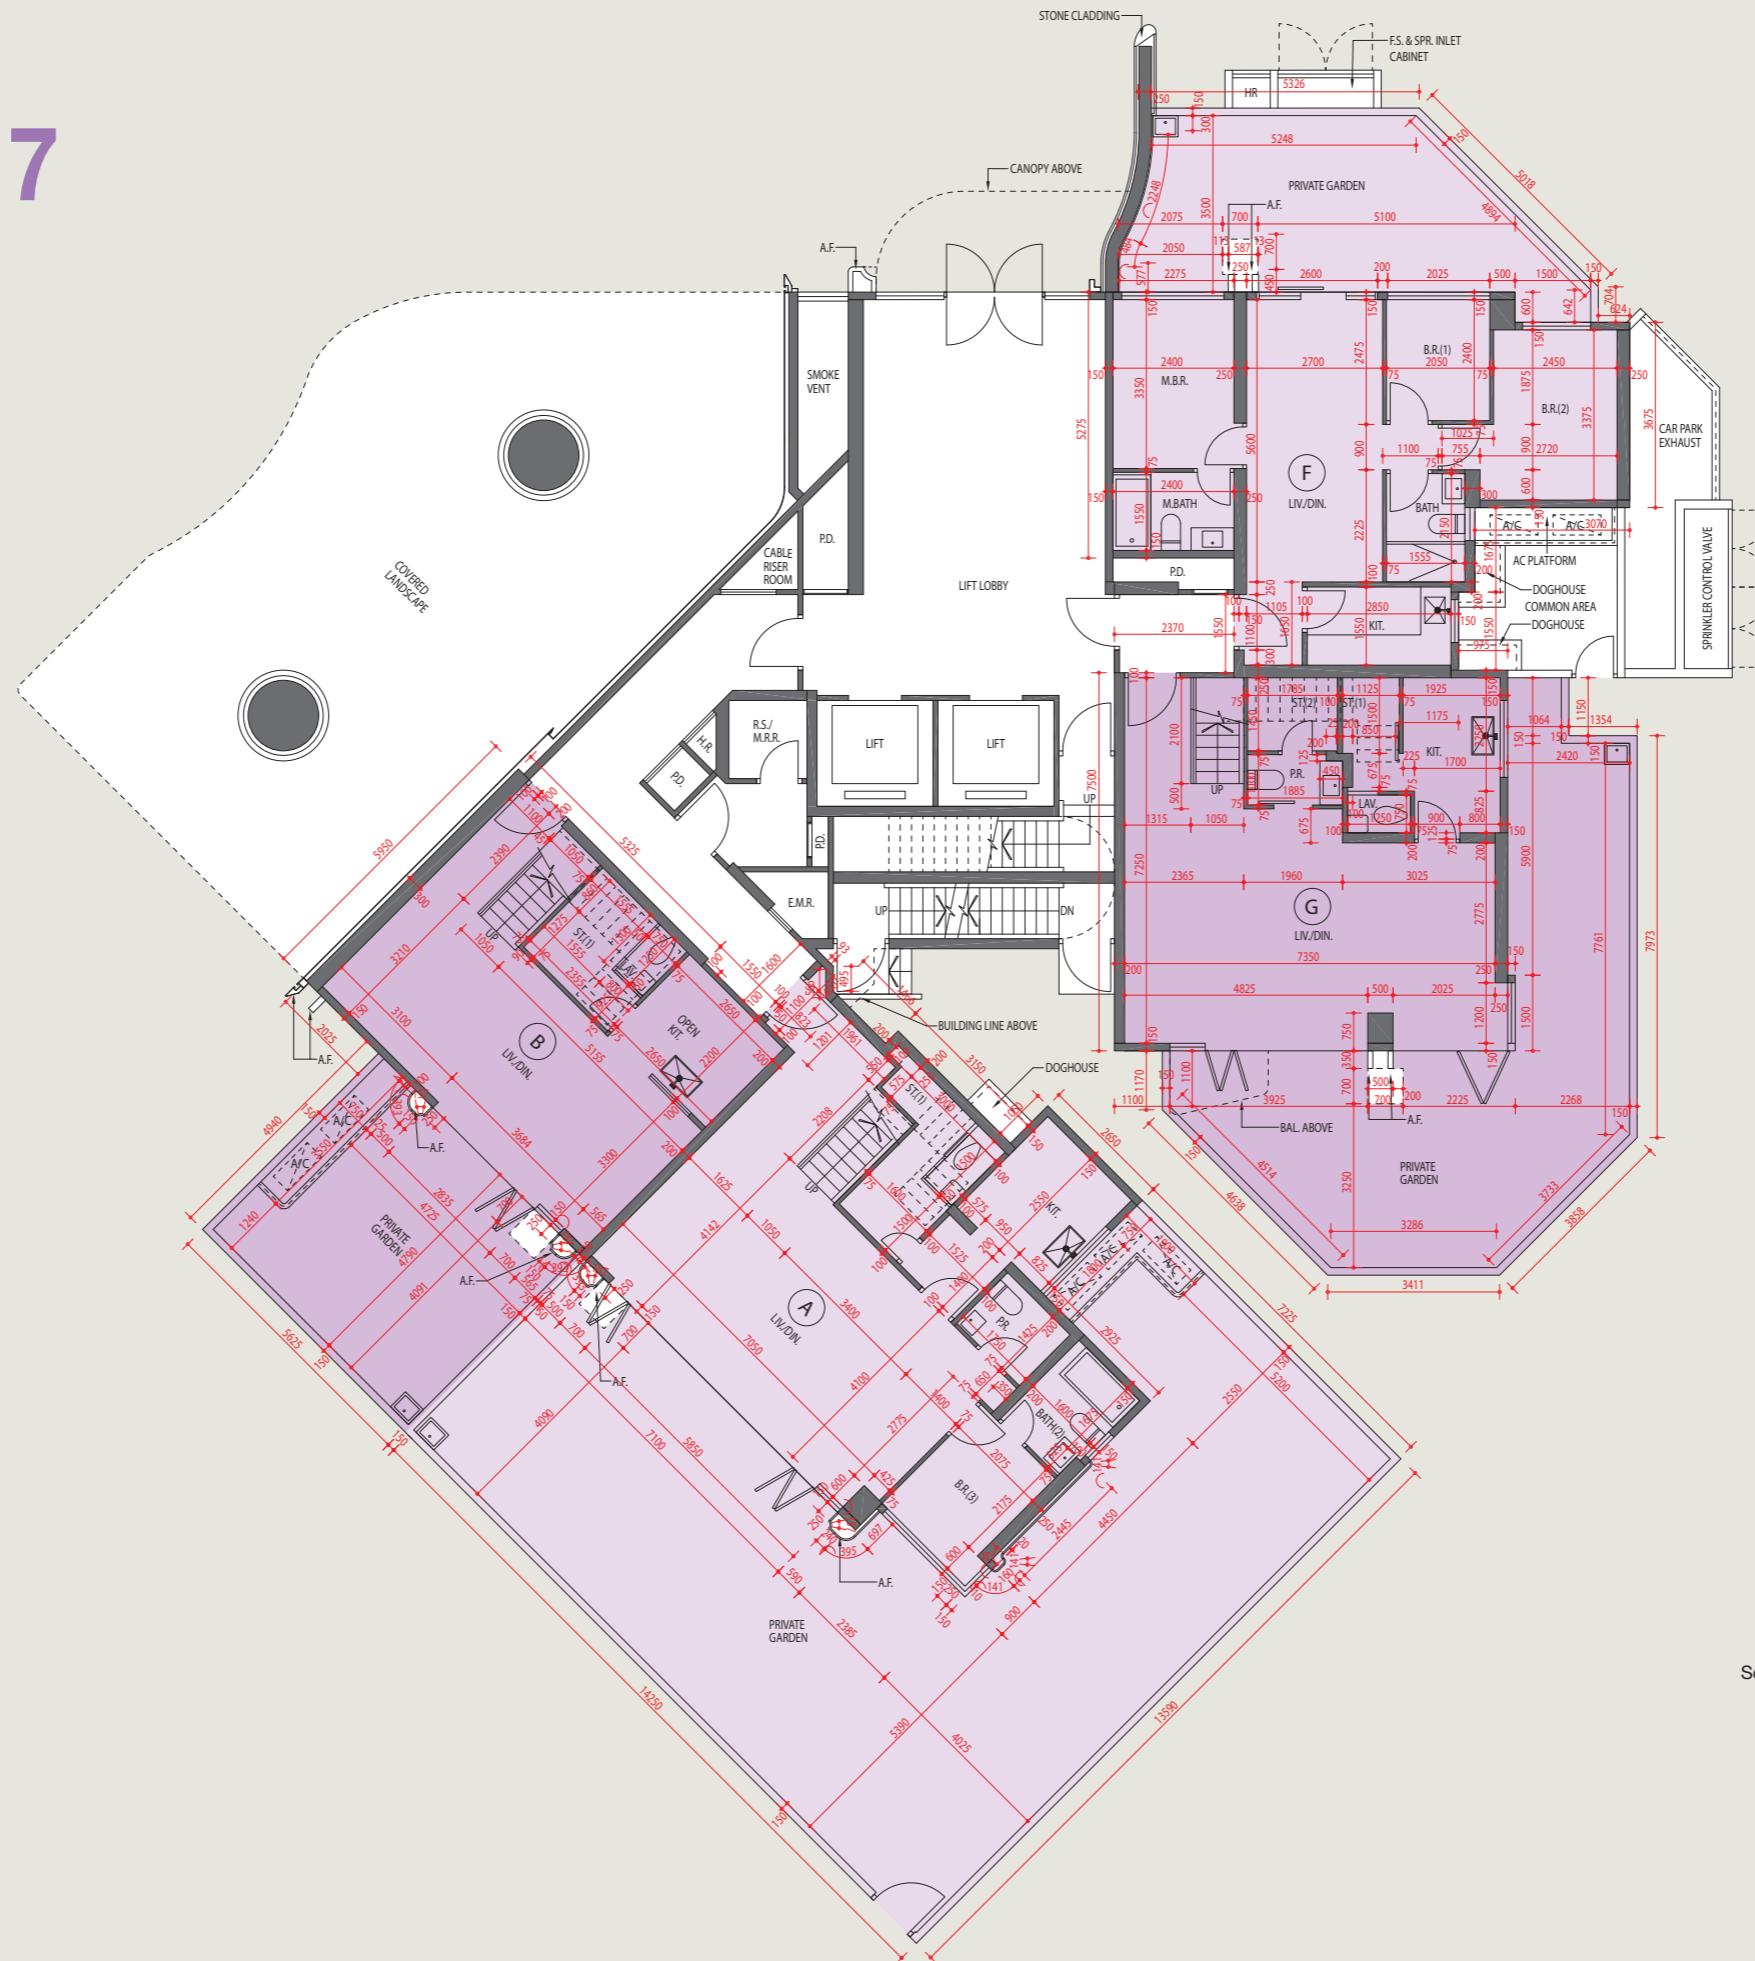

Scale 比例
0m/米 5m/米