


TOWER 8
G/F Floor Plan
第8座 地下平面圖

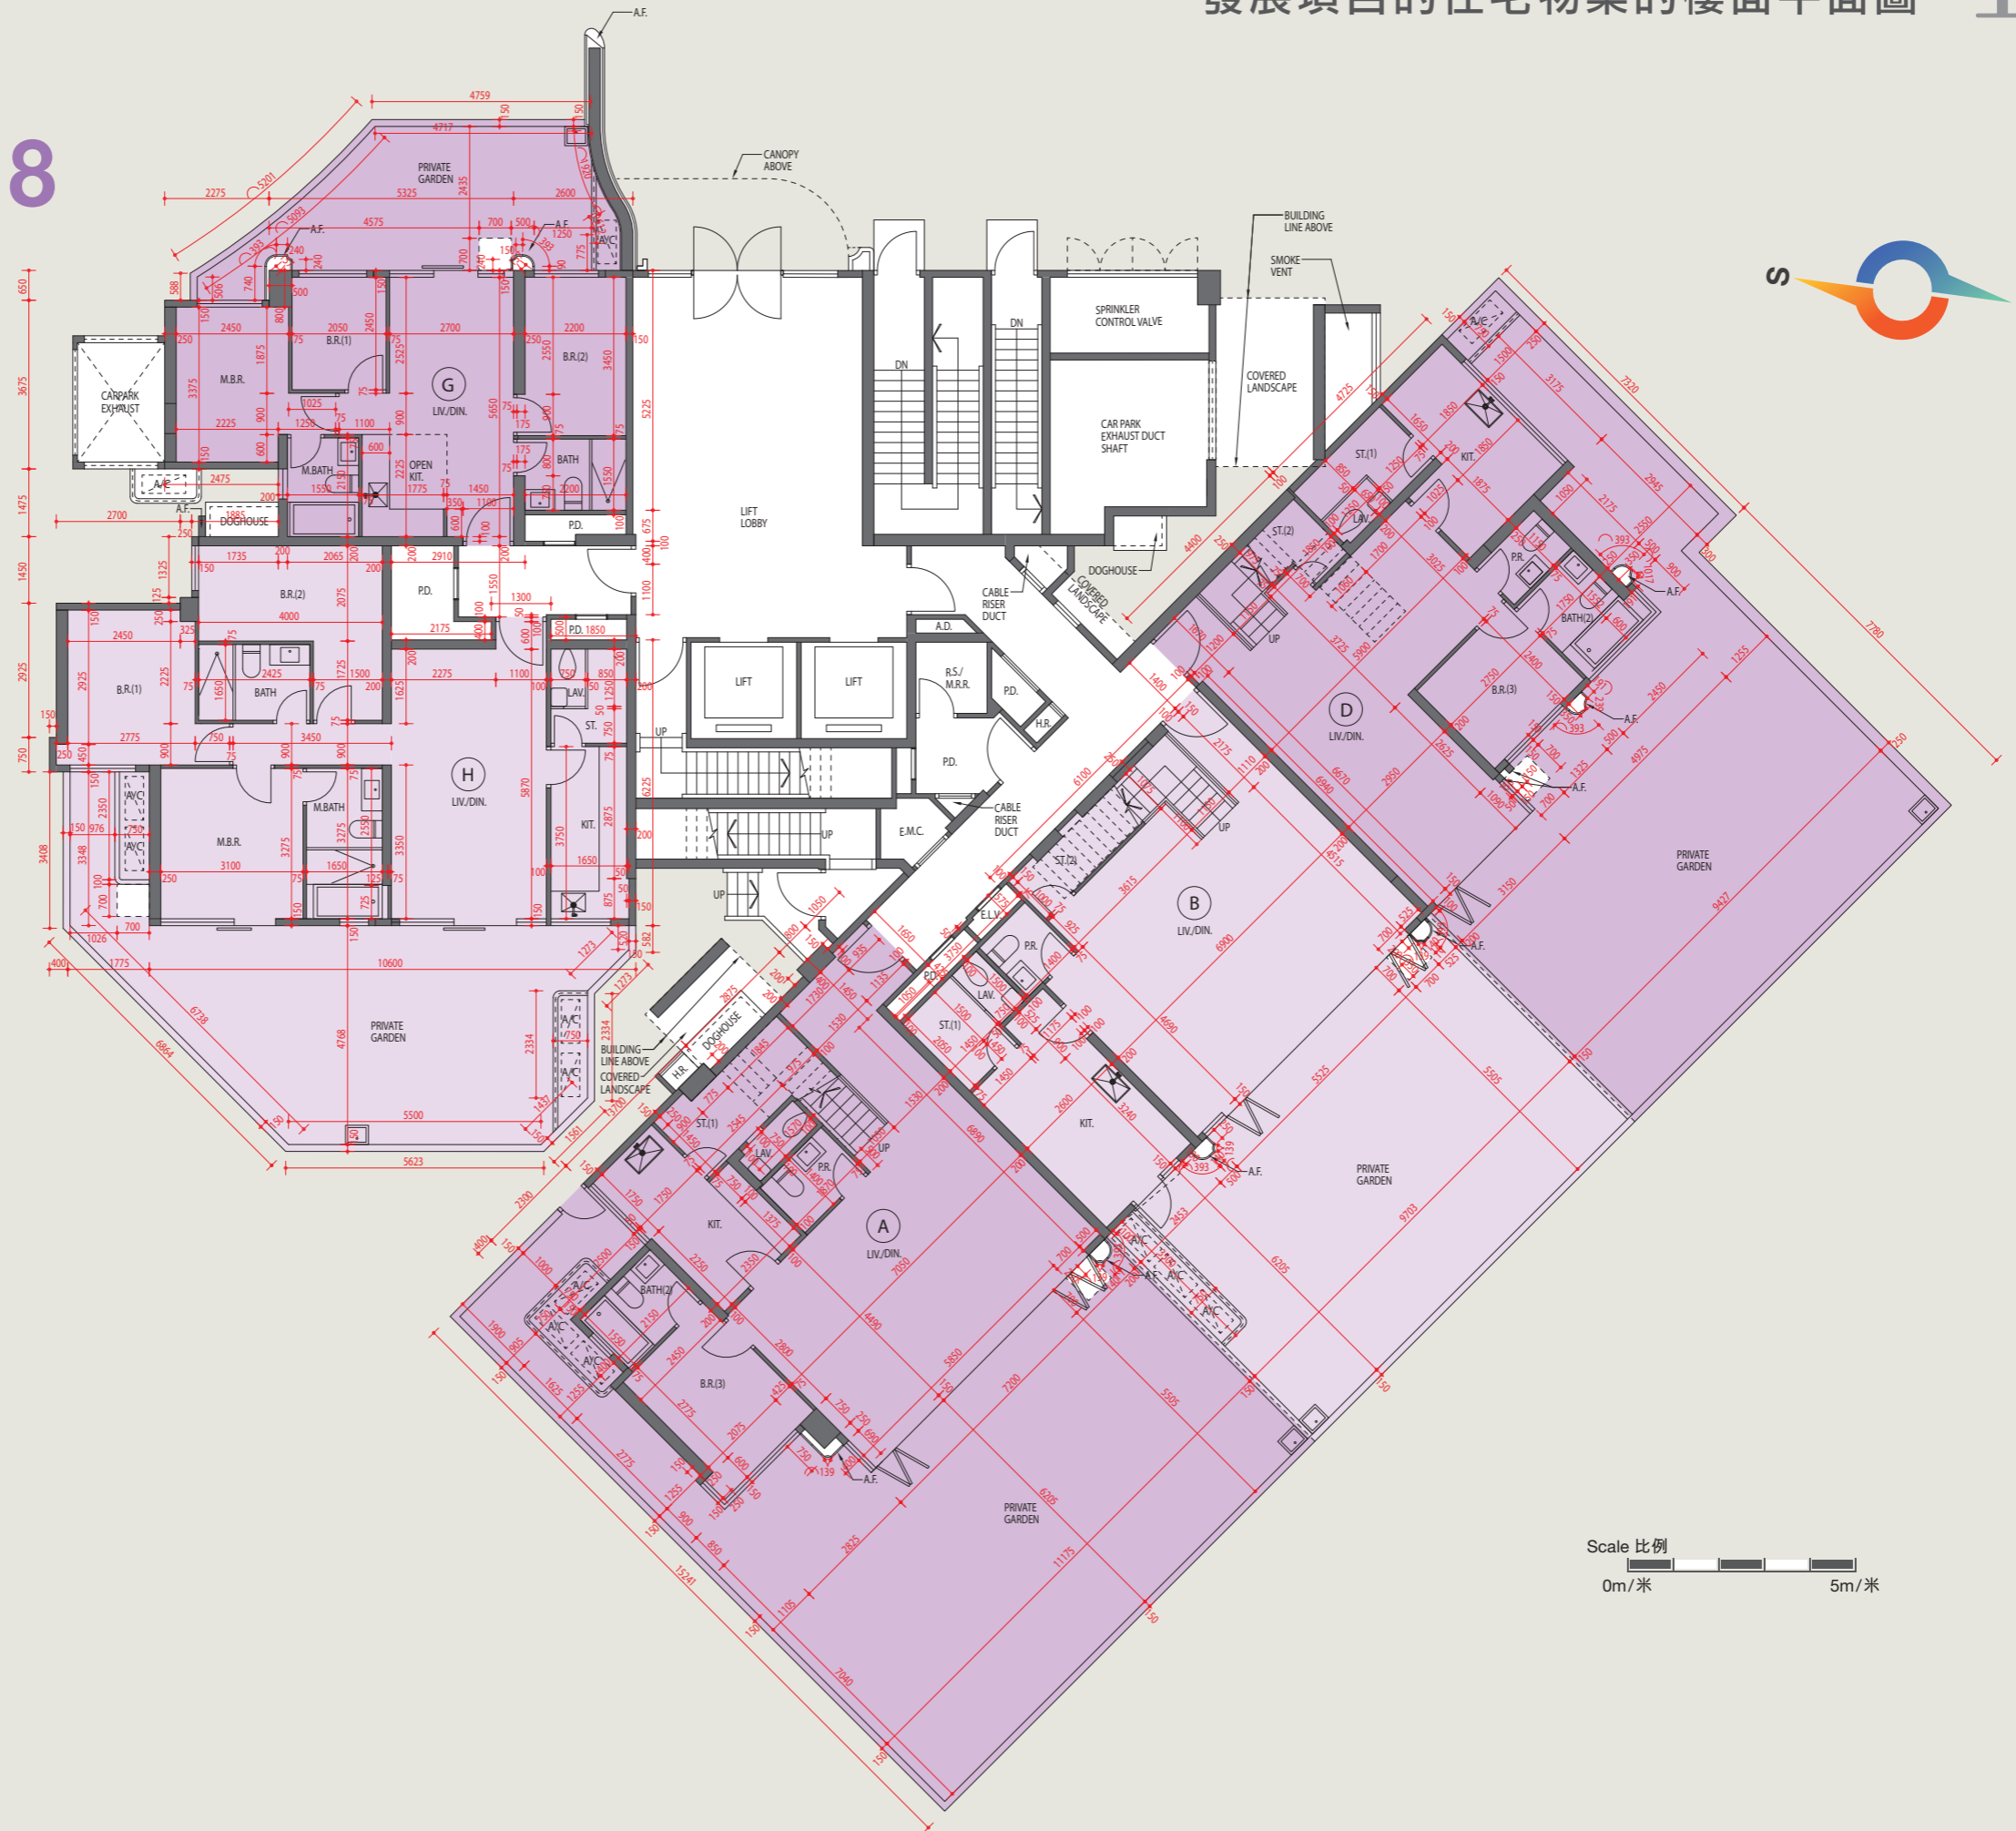

Scale 比例
0m/米 5m/米