


# FLOOR PLANS OF RESIDENTIAL PROPERTIES IN THE PHASE 期數的住宅物業的樓面平面圖

Towers 33A & 33B  
2/F-3/F, 5/F-12/F, 15/F

第33A座及第33B座  
2樓至3樓、5樓至12樓、15樓

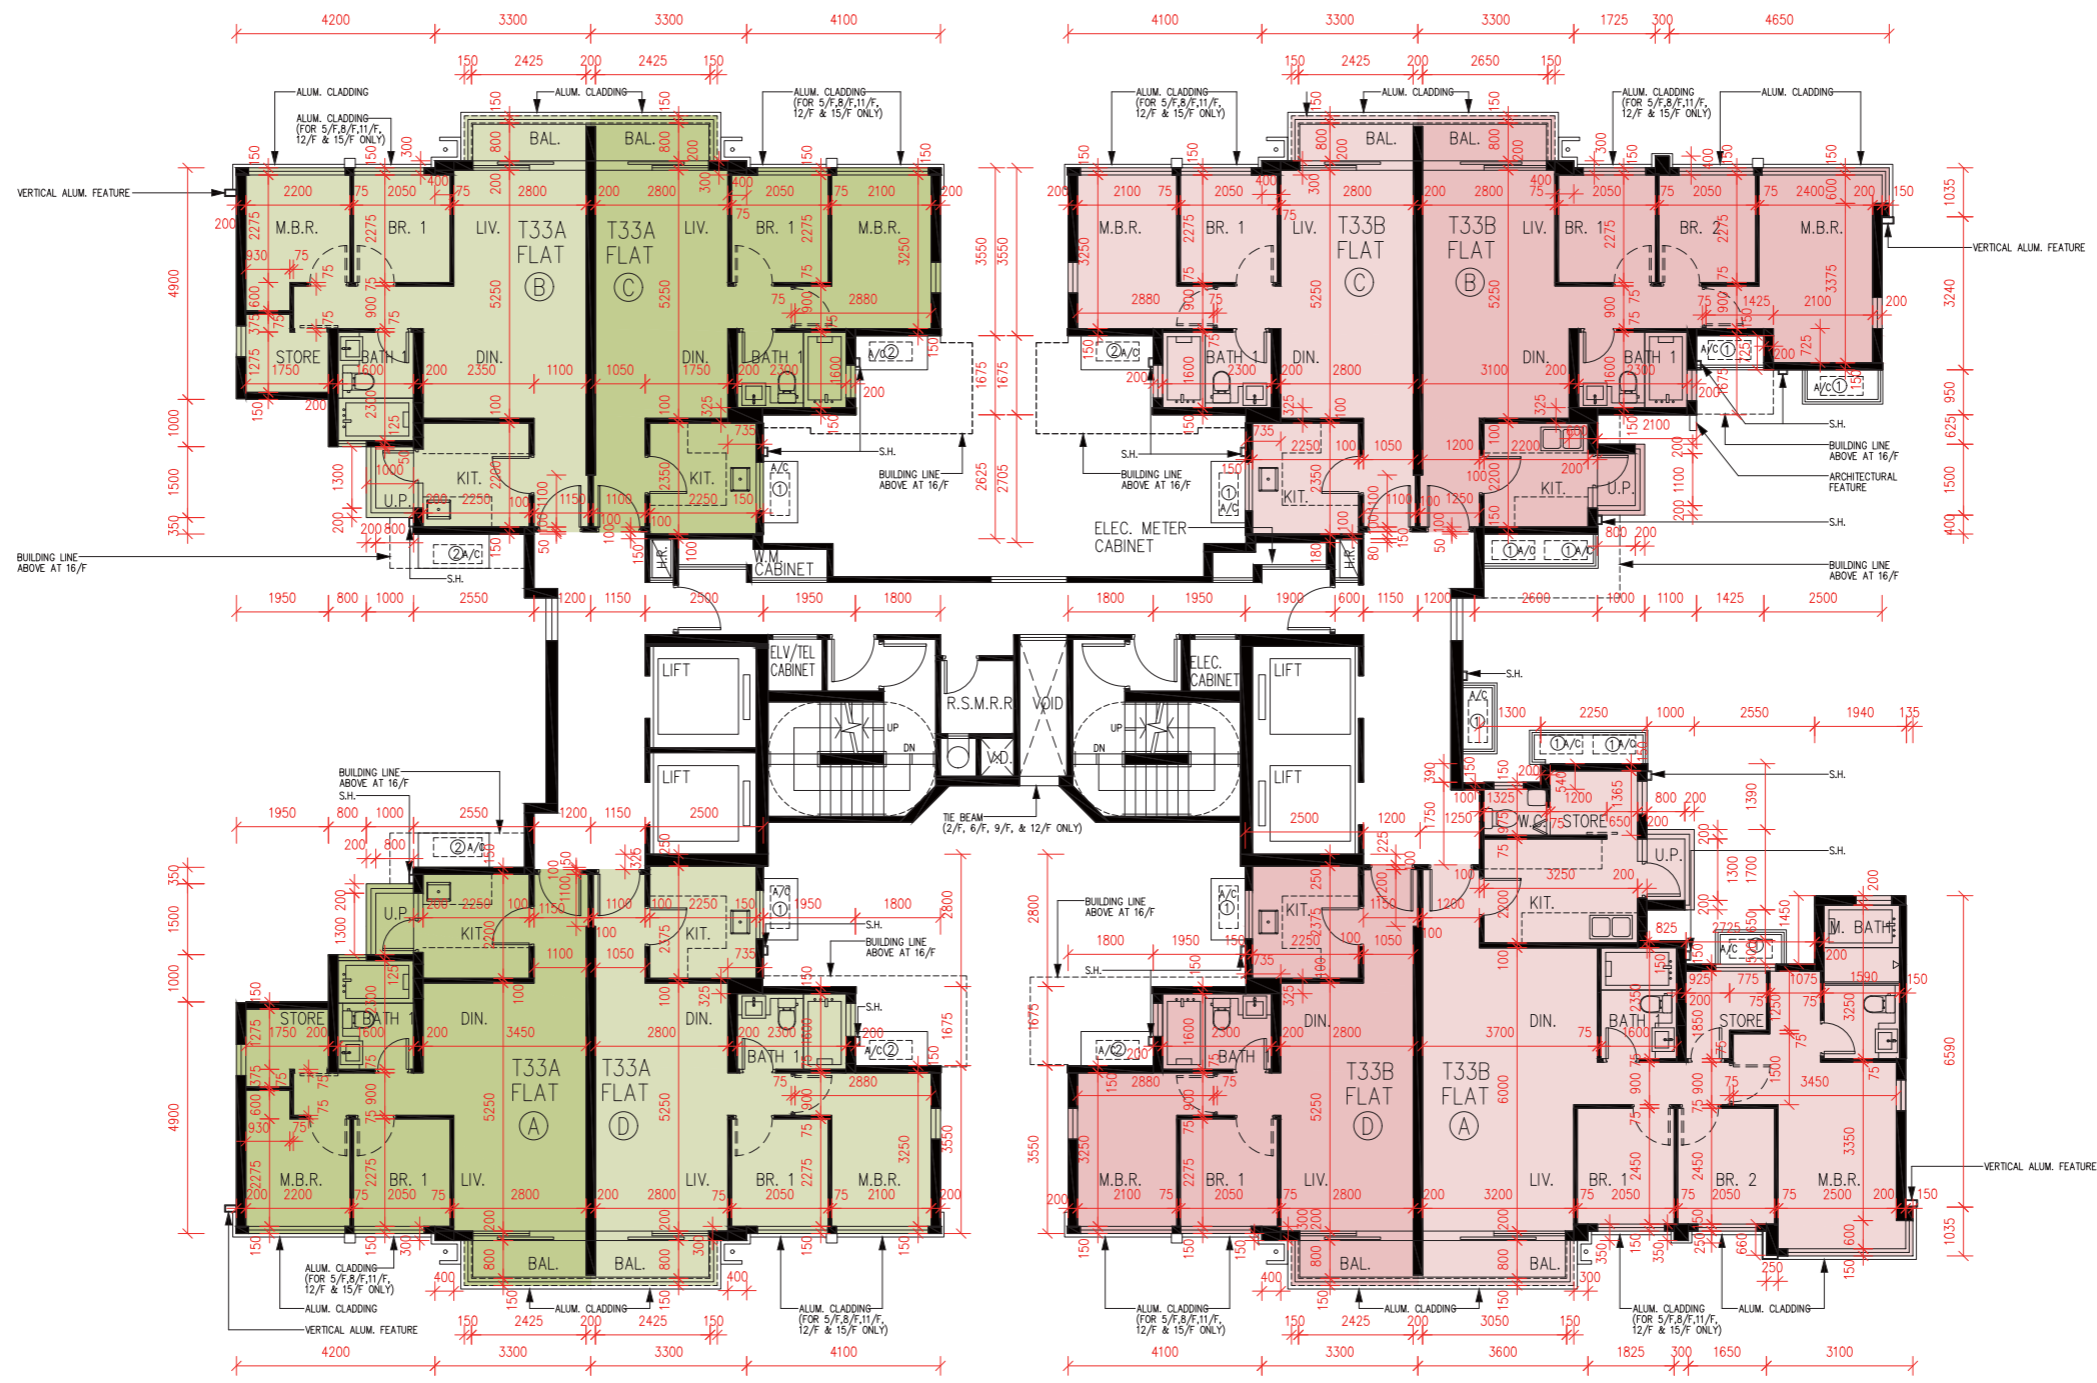

Scale比例: 0 2 4M (米)