


TOWER 3 7/F - 12/F, 15/F - 23/F, 25/F - 26/F, 28/F - 33/F, 35/F - 43/F AND 45/F - 51/F FLOOR PLAN
 第3座 7樓至12樓，15樓至23樓，25樓至26樓，28樓至33樓，35樓至43樓及45樓至51樓樓面平面圖

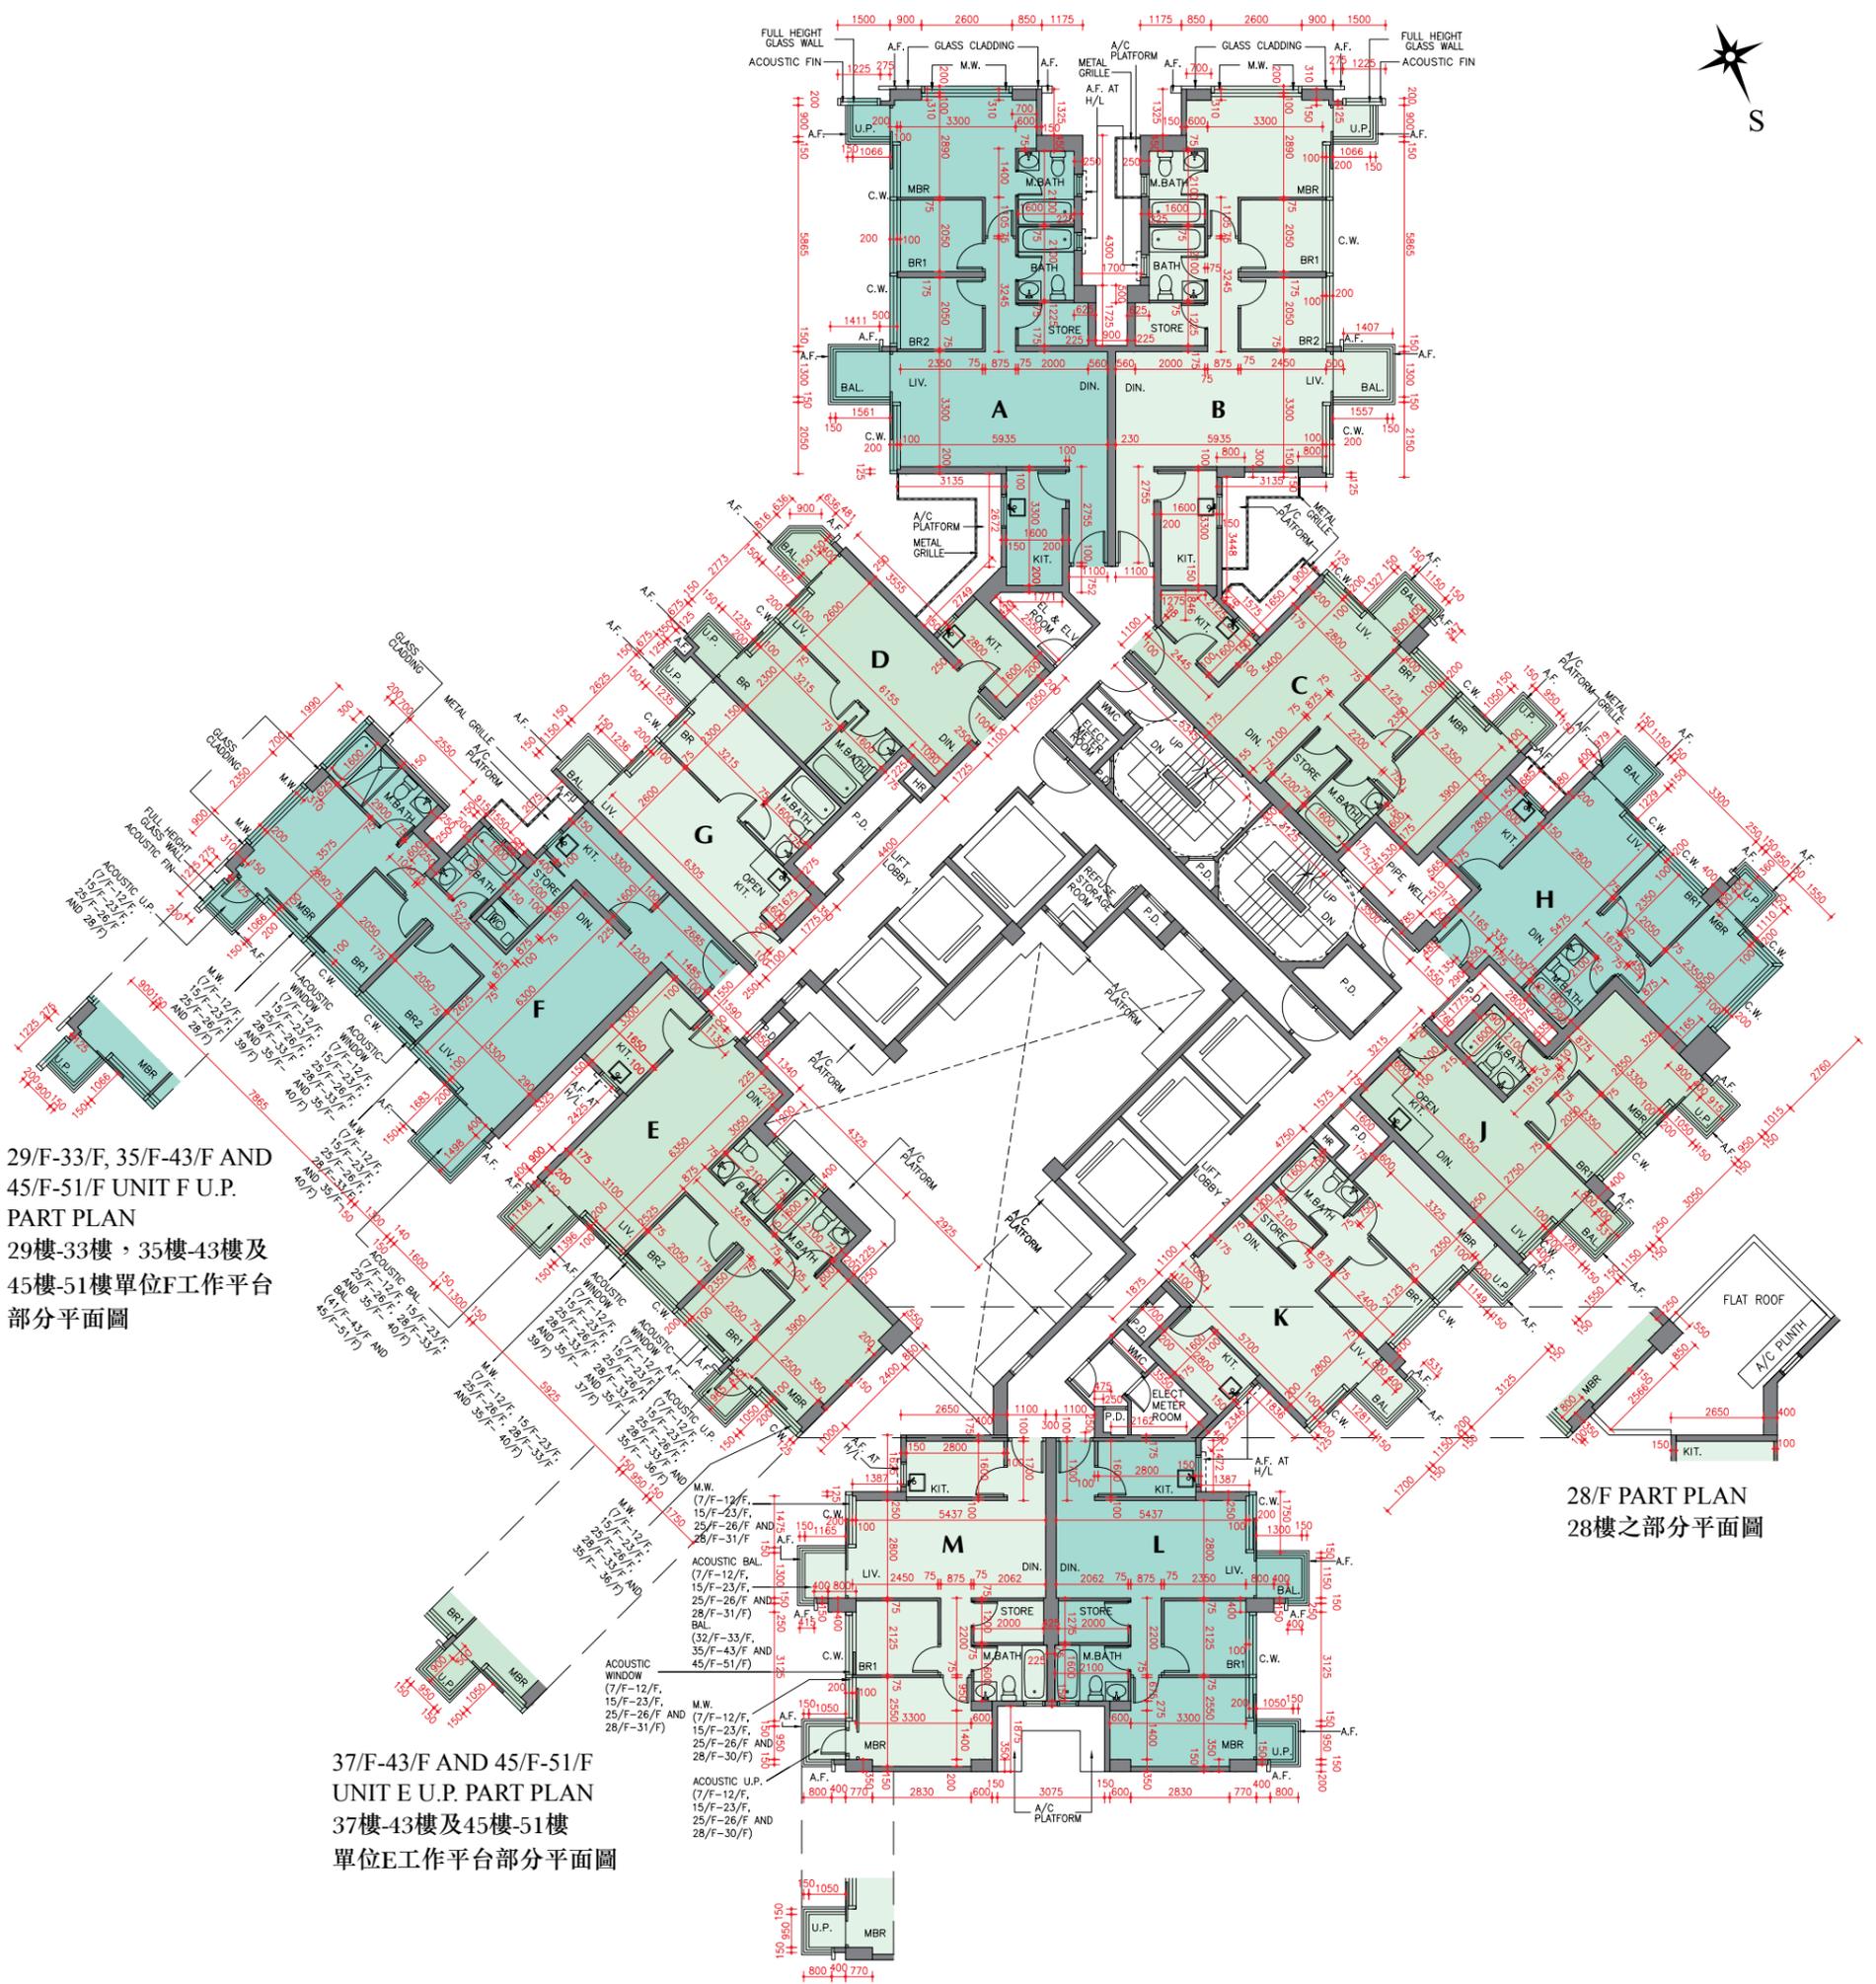


29/F-33/F, 35/F-43/F AND 45/F-51/F UNIT F U.P. PART PLAN
 29樓-33樓，35樓-43樓及45樓-51樓單位F工作平台部分平面圖

28/F PART PLAN
 28樓之部分平面圖

37/F-43/F AND 45/F-51/F UNIT E U.P. PART PLAN
 37樓-43樓及45樓-51樓單位E工作平台部分平面圖

31/F-33/F, 35/F-43/F AND 45/F-51/F UNIT M U.P. PART PLAN
 31樓-33樓，35樓-43樓及45樓-51樓單位M工作平台部分平面圖

KEY PLAN 指示圖

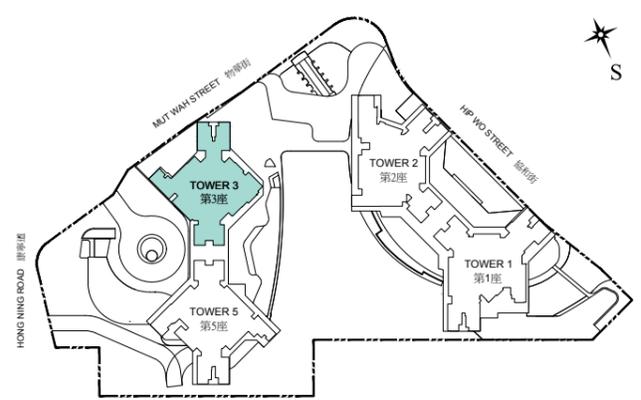

Scale : 0 5M(米)
 比例 :