


# FLOOR PLANS OF PARKING SPACES IN THE DEVELOPMENT

## 發展項目中的停車位的樓面平面圖

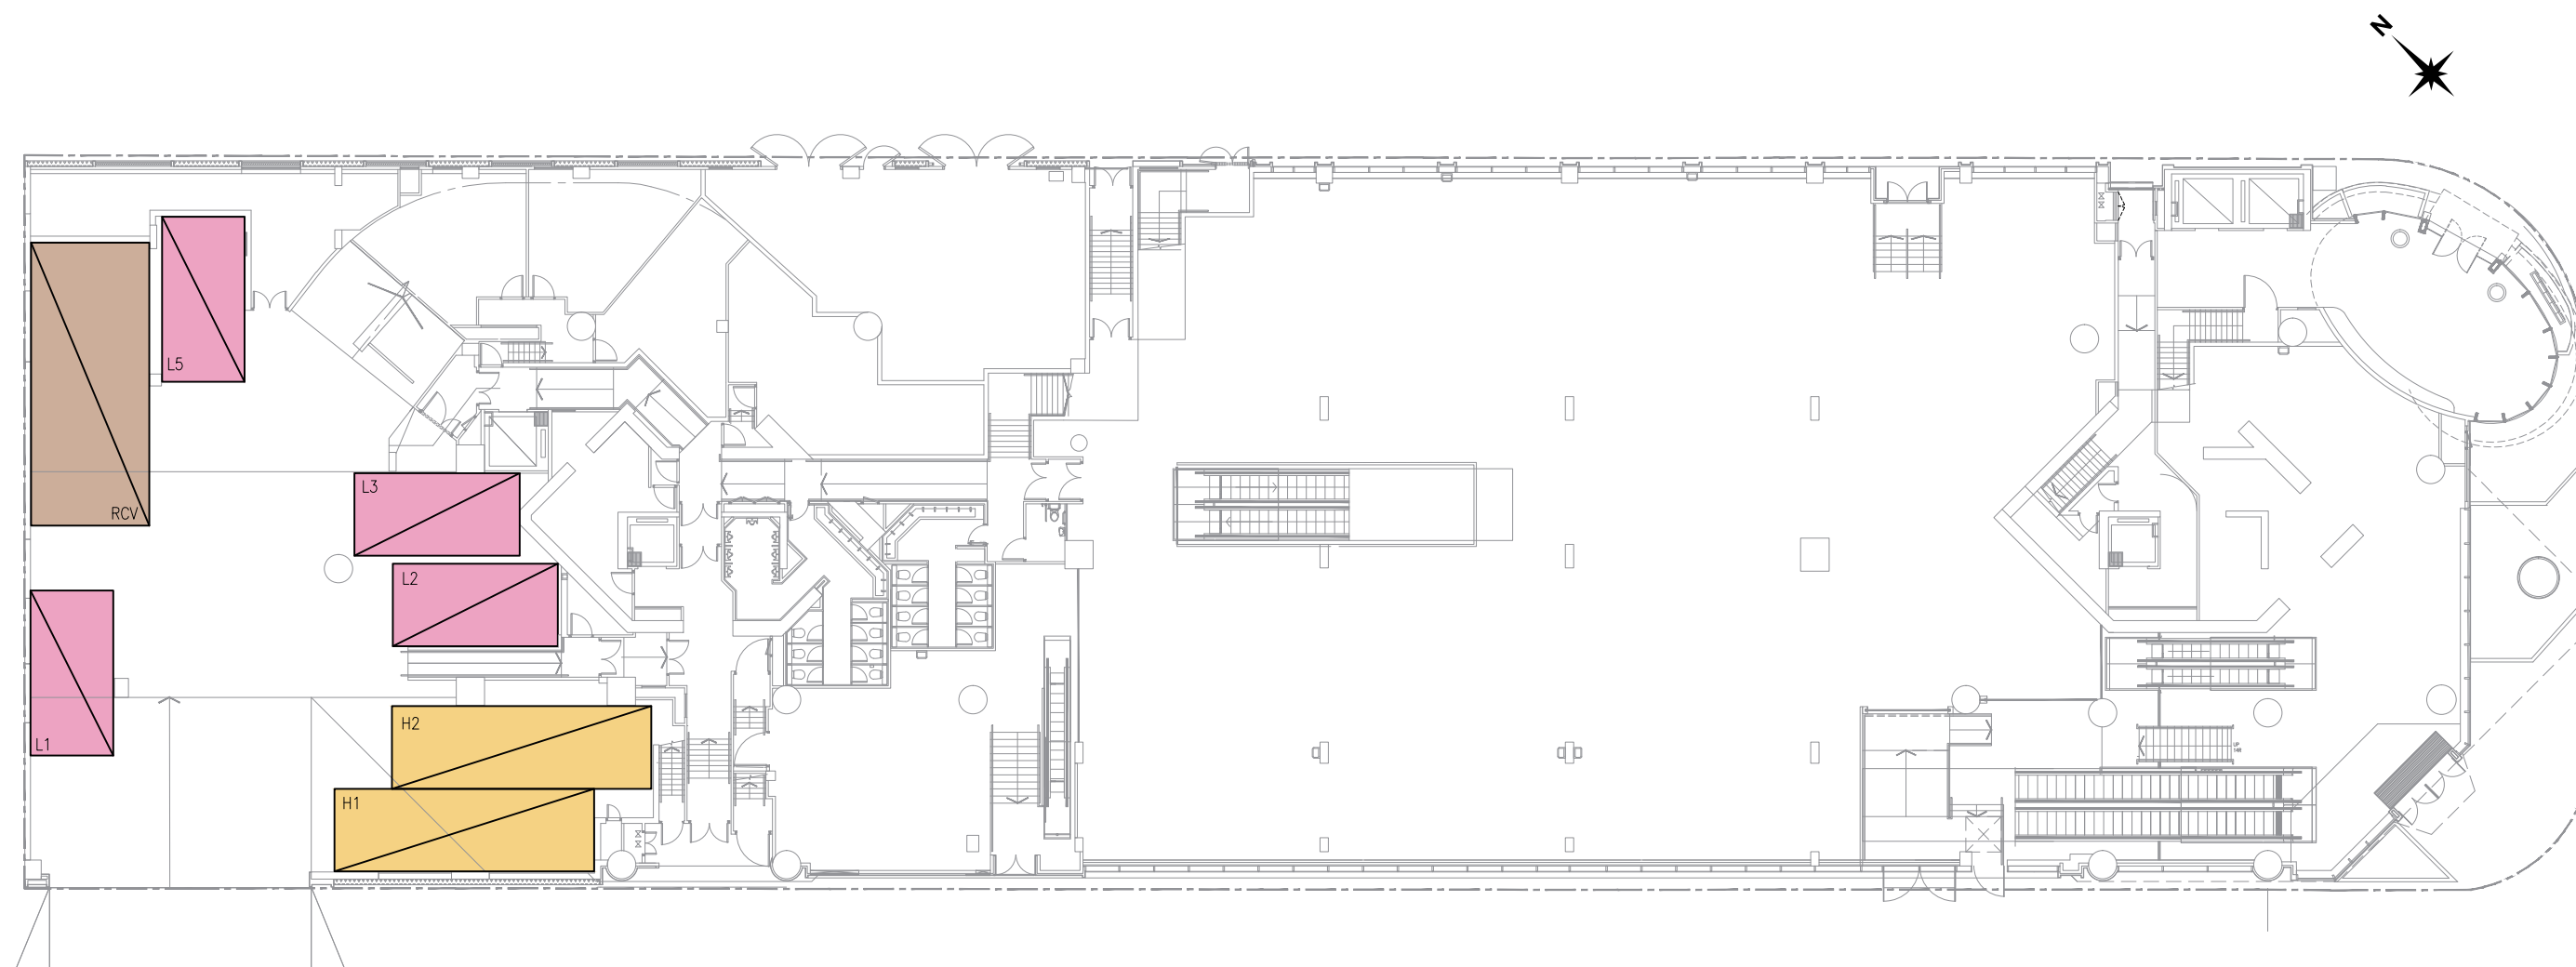


G/F FLOOR PLAN

地下平面圖



Location, Number, Dimensions and Areas of Parking Spaces:

停車位位置、數目、尺寸及面積表：


Type of Parking Spaces 停車位類別	Location 位置	Number 數目	Dimensions (L × W) (m.) 尺寸 (長 × 闊) (米)	Area of Each Parking Space (sq.m.) 每個停車位面積 (平方米)
 Residential Loading and Unloading Space 住宅上落貨停車位	G/F 地下	2	11 x 3.5	38.5
 Commercial Loading and Unloading Space 商戶上落貨停車位		4	7 x 3.5	24.5
 Refuse Collection Vehicle Parking Space 垃圾收集車停車位		1	12 x 5	60

# FLOOR PLANS OF PARKING SPACES IN THE DEVELOPMENT

## 發展項目中的停車位的樓面平面圖



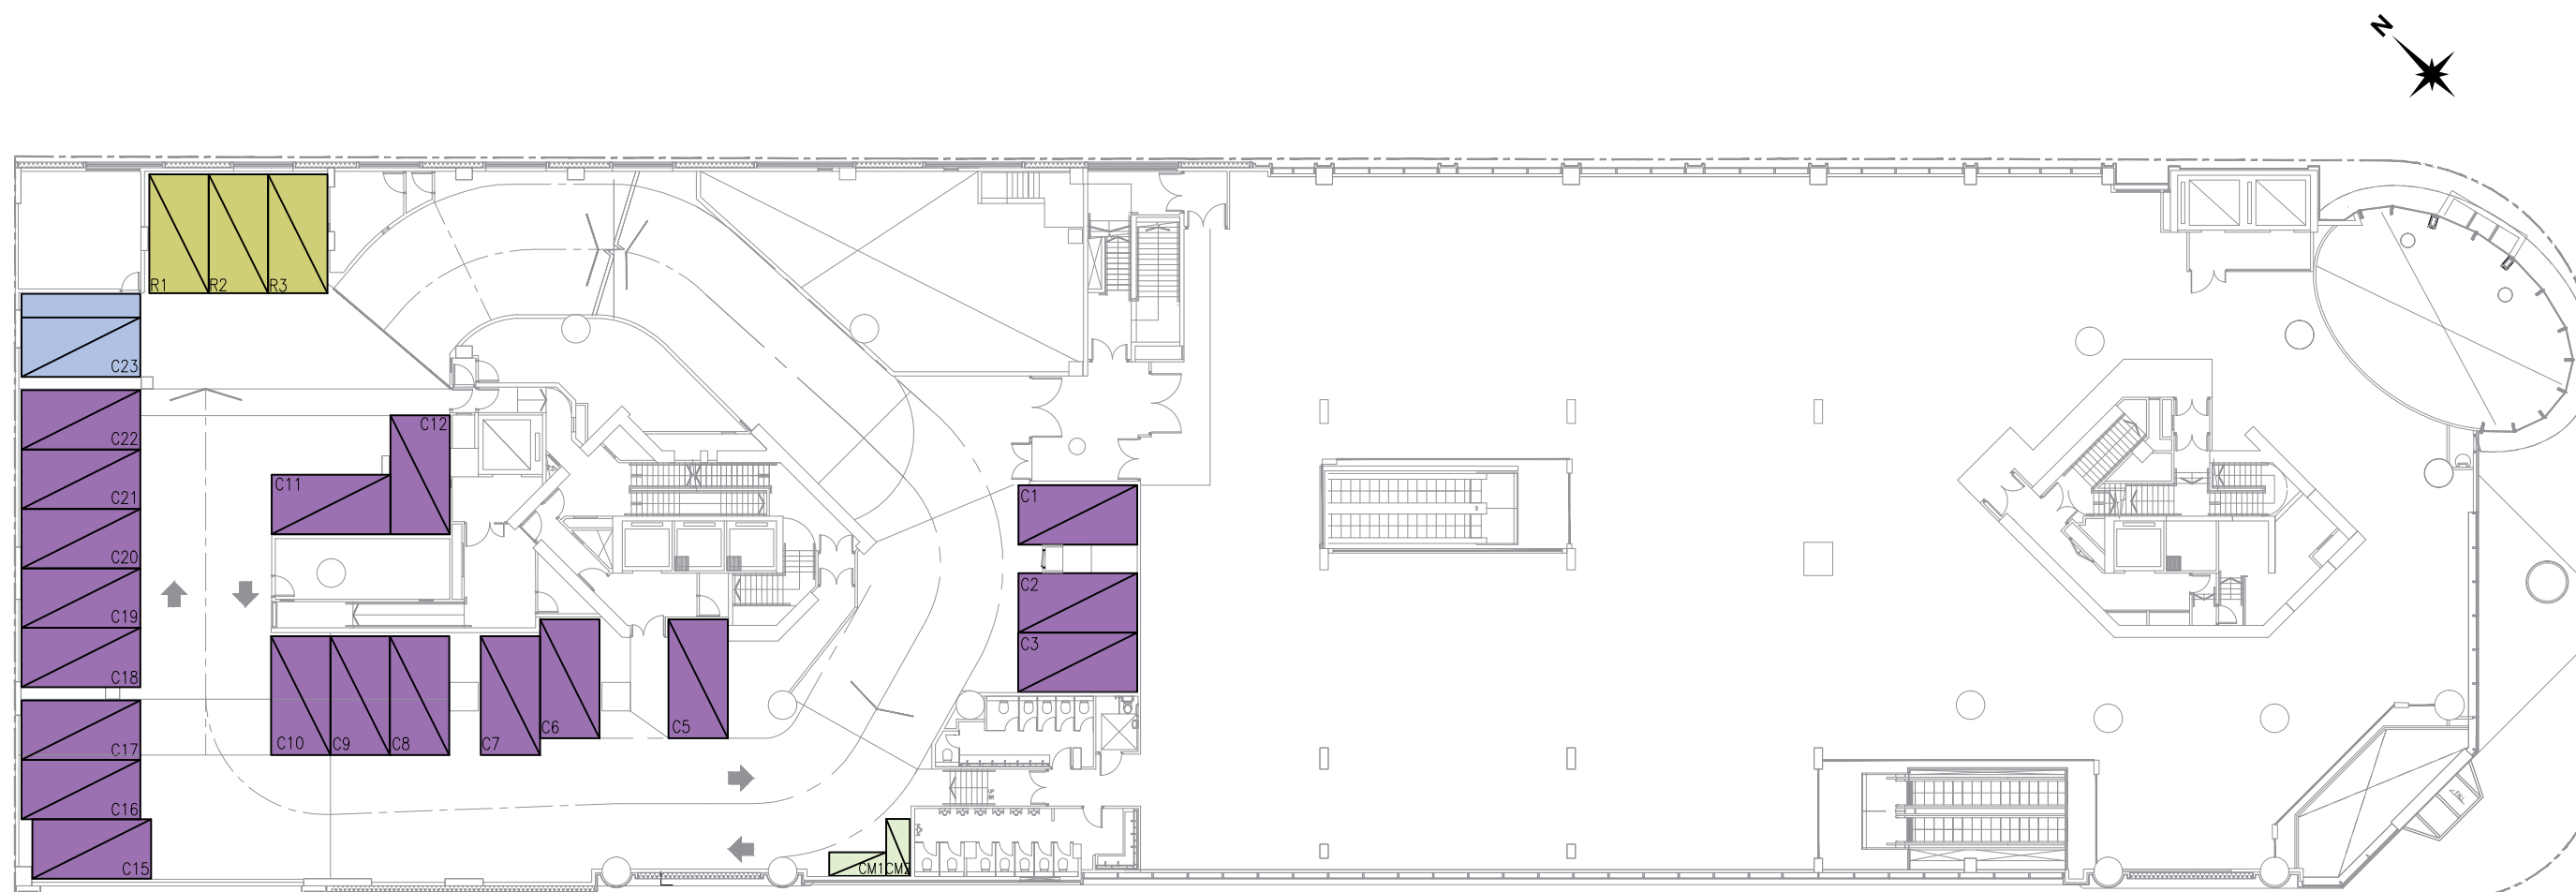

1/F FLOOR PLAN

1樓平面圖



Location, Number, Dimensions and Areas of Parking Spaces:

停車位位置、數目、尺寸及面積表：


Type of Parking Spaces 停車位類別	Location 位置	Number 數目	Dimensions (L×W) (m.) 尺寸 (長×闊) (米)	Area of Each Parking Space (sq.m.) 每個停車位面積 (平方米)
 Residential Parking Space 住宅停車位	1/F 1樓	3	5 x 2.5	12.5
 Commercial Parking Space 商戶停車位		19	5 x 2.5	12.5
 Commercial Accessible Parking Space 商戶暢通易達停車位		1	5 x 3.5	17.5
 Commercial Motor Cycle Parking Space 商戶電單車停車位		2	2.4 x 1	2.4

# FLOOR PLANS OF PARKING SPACES IN THE DEVELOPMENT

## 發展項目中的停車位的樓面平面圖



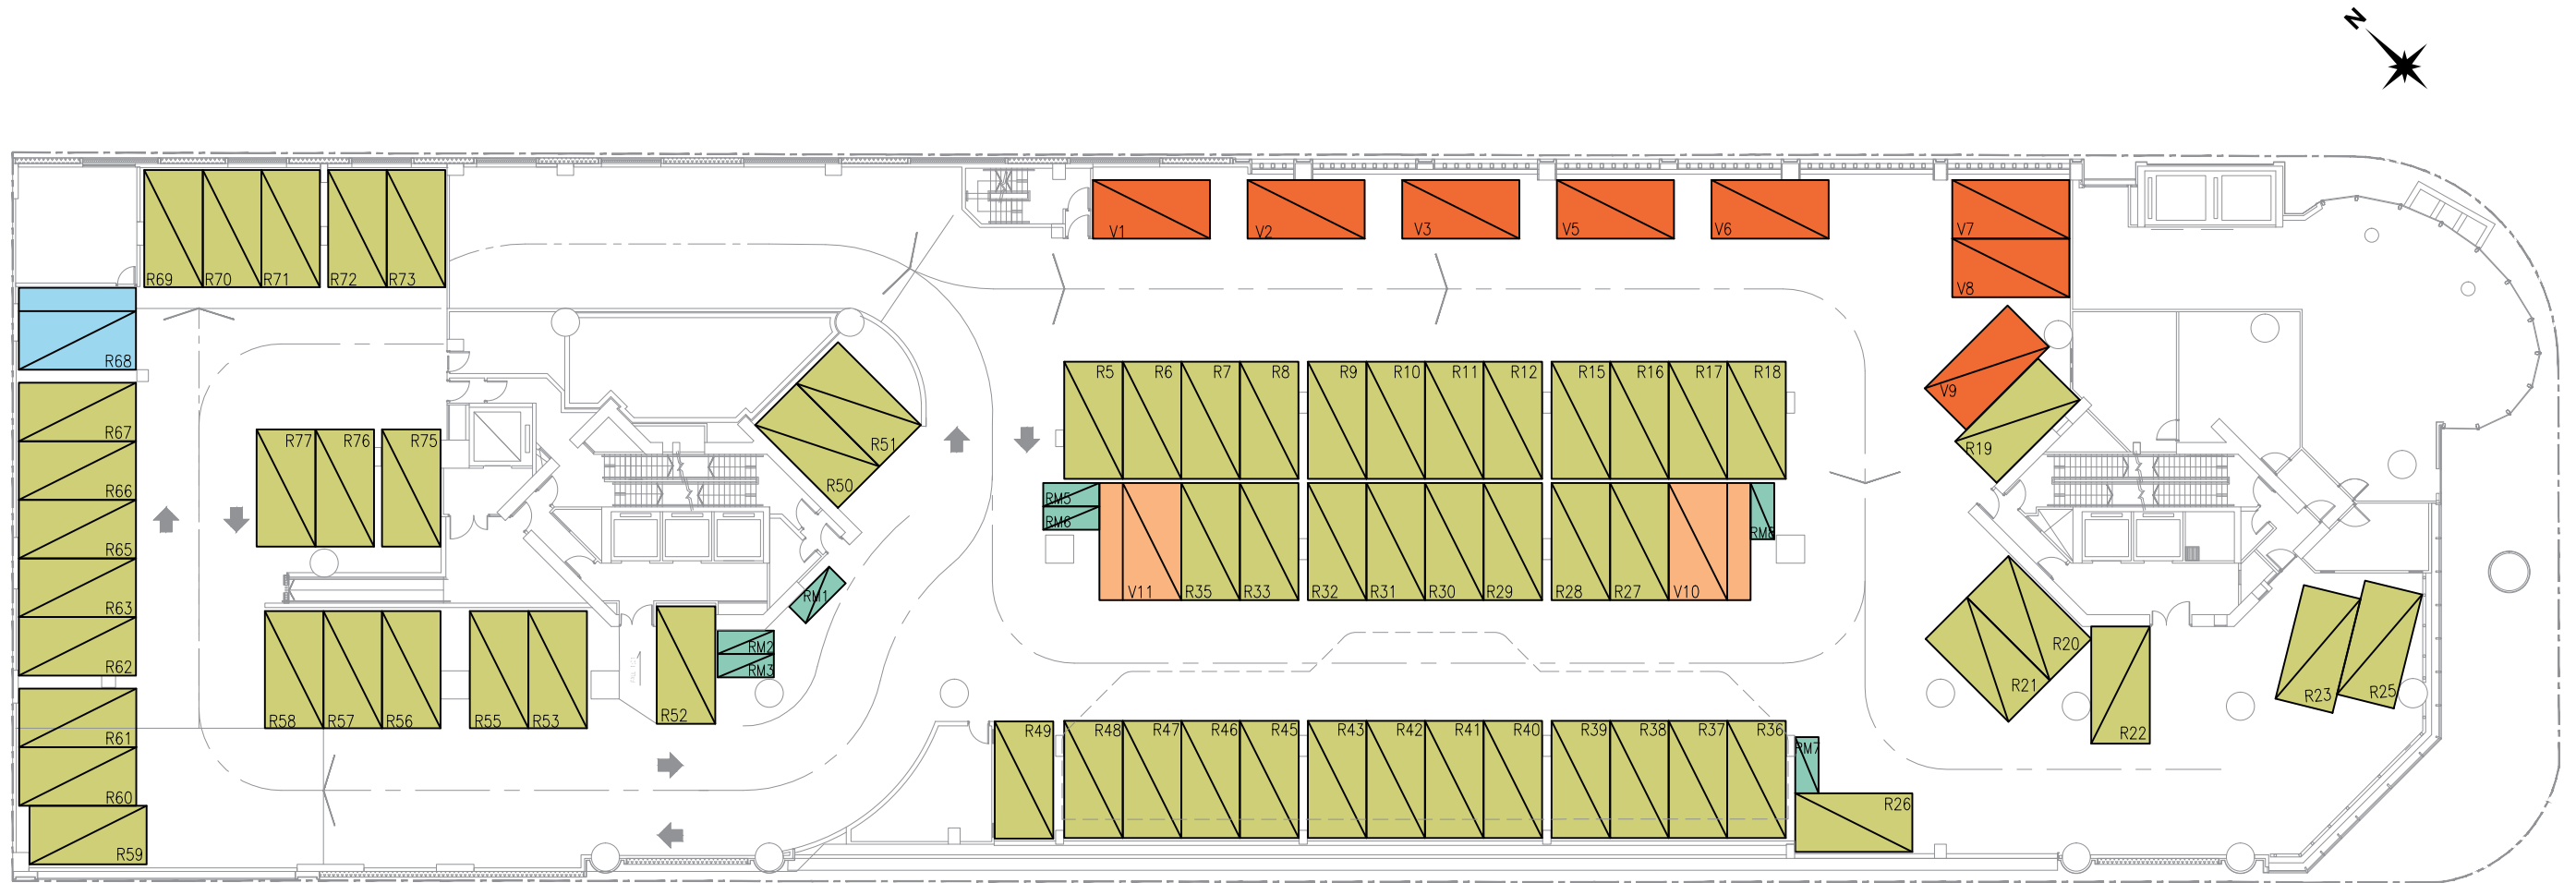


2/F FLOOR PLAN

2樓平面圖



Location, Number, Dimensions and Areas of Parking Spaces:

停車位位置、數目、尺寸及面積表：

Type of Parking Spaces 停車位類別	Location 位置	Number 數目	Dimensions (L x W) (m.) 尺寸 (長 x 闊) (米)	Area of Each Parking Space (sq.m.) 每個停車位面積 (平方米)
 Residential Parking Space 住宅停車位	2/F 2樓	64	5 x 2.5	12.5
 Visitor Parking Space 訪客停車位		8	5 x 2.5	12.5
 Residential Accessible Parking Space 住宅暢通易達停車位		1	5 x 3.5	17.5
 Visitor Accessible Parking Space 訪客暢通易達停車位		2	5 x 3.5	17.5
 Residential Motor Cycle Parking Space 住宅電單車停車位		7	2.4 x 1	2.4