


FLOOR PLAN (21/F) 二十一樓平面圖

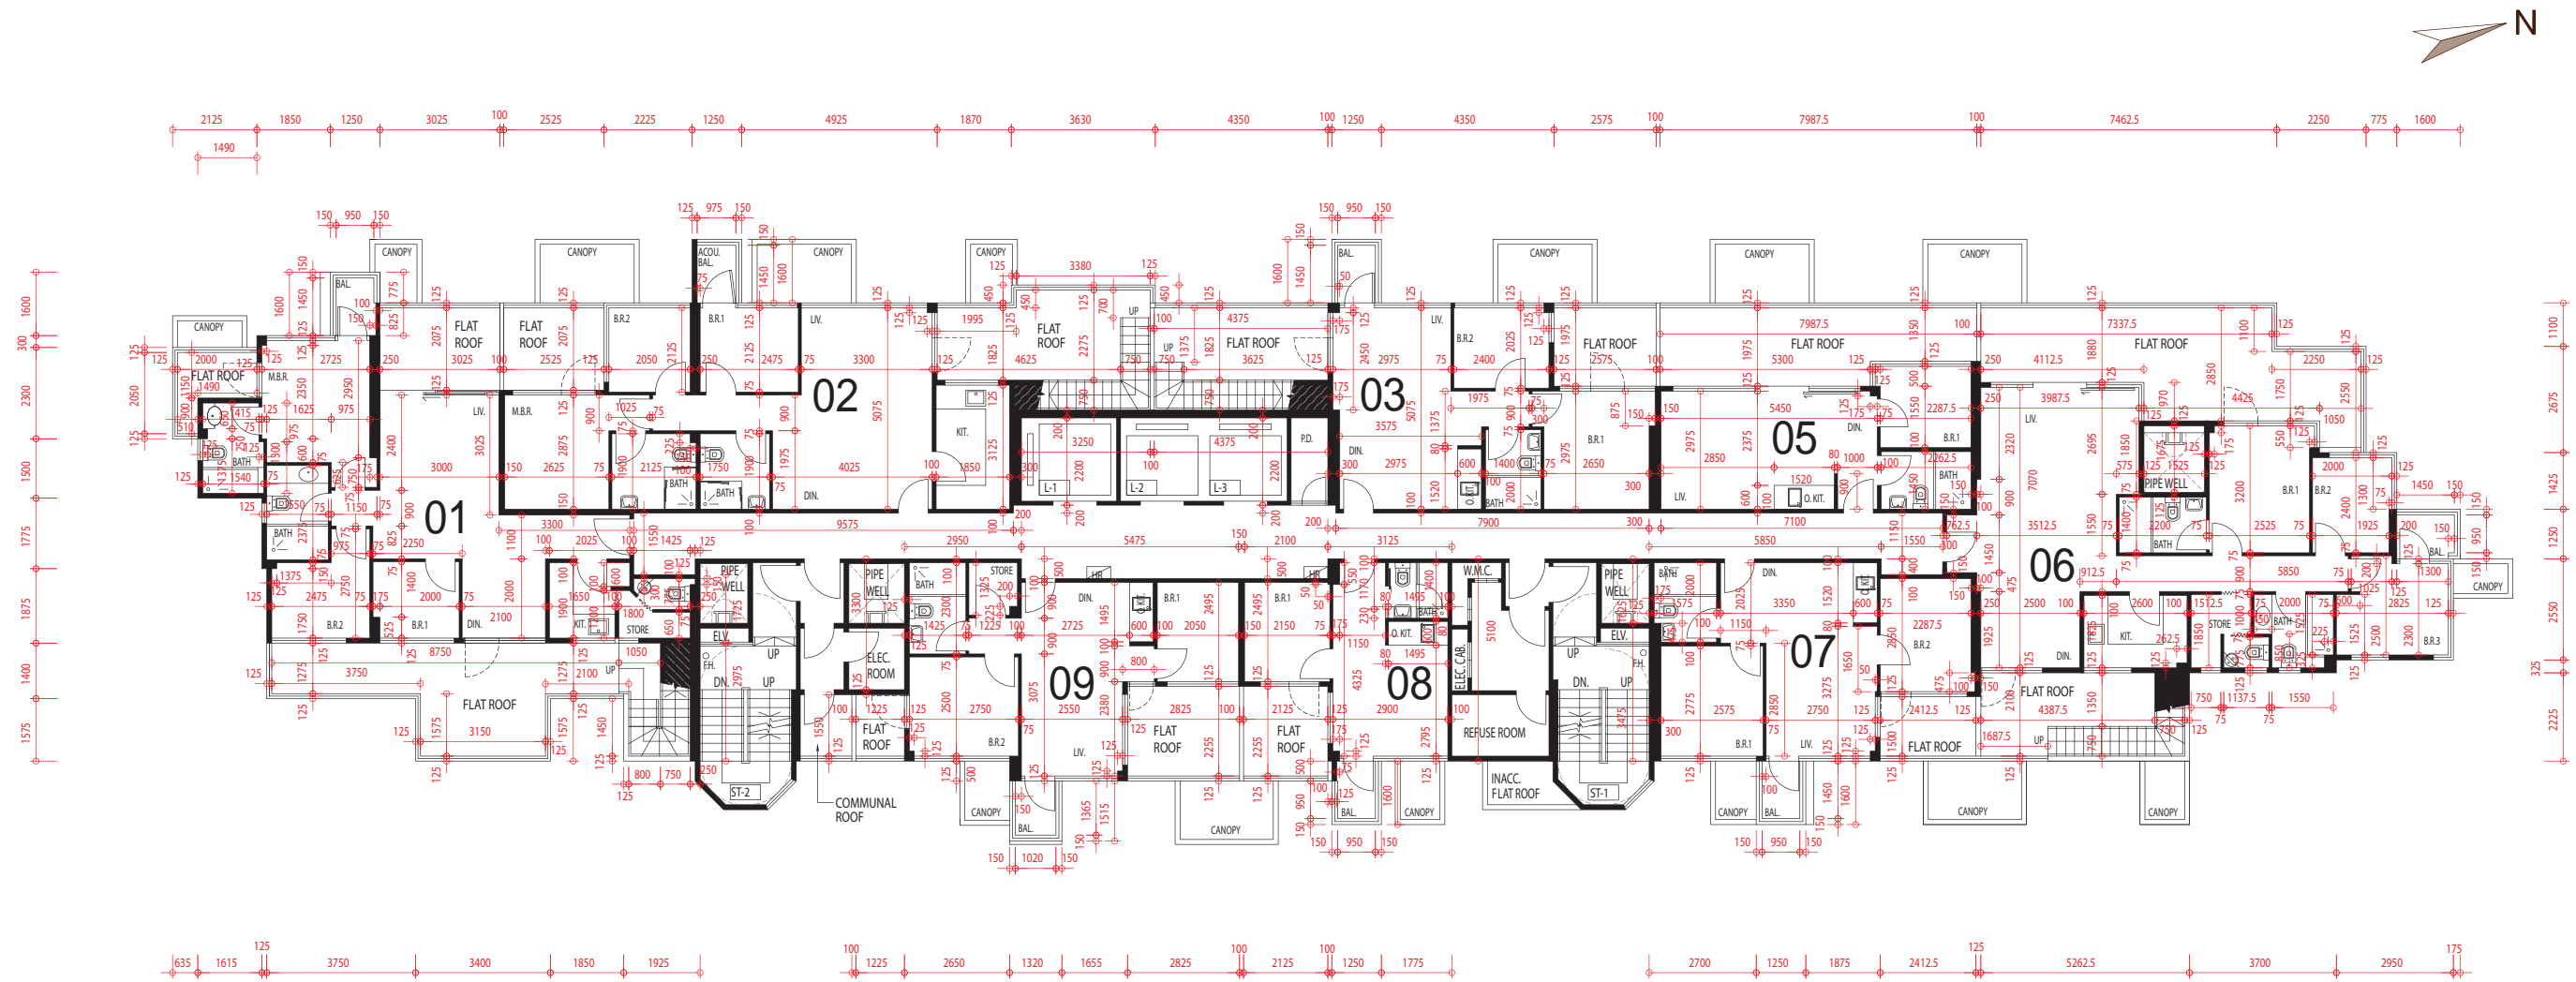

Scale
比例 0 1 2 3 4 5M(米)

Note :
Please refer to page 16 of the sales brochure for the legend of terms and abbreviations shown on the above floor plans.

備註：
以上樓面平面圖中顯示之名詞及簡稱，請參閱本售樓說明書第16頁之說明。