


Tower 3(3A) & Tower 3(3B)  
第3座(3A)及第3座(3B)

6/F  
6樓

Floor Plan  
樓面平面圖

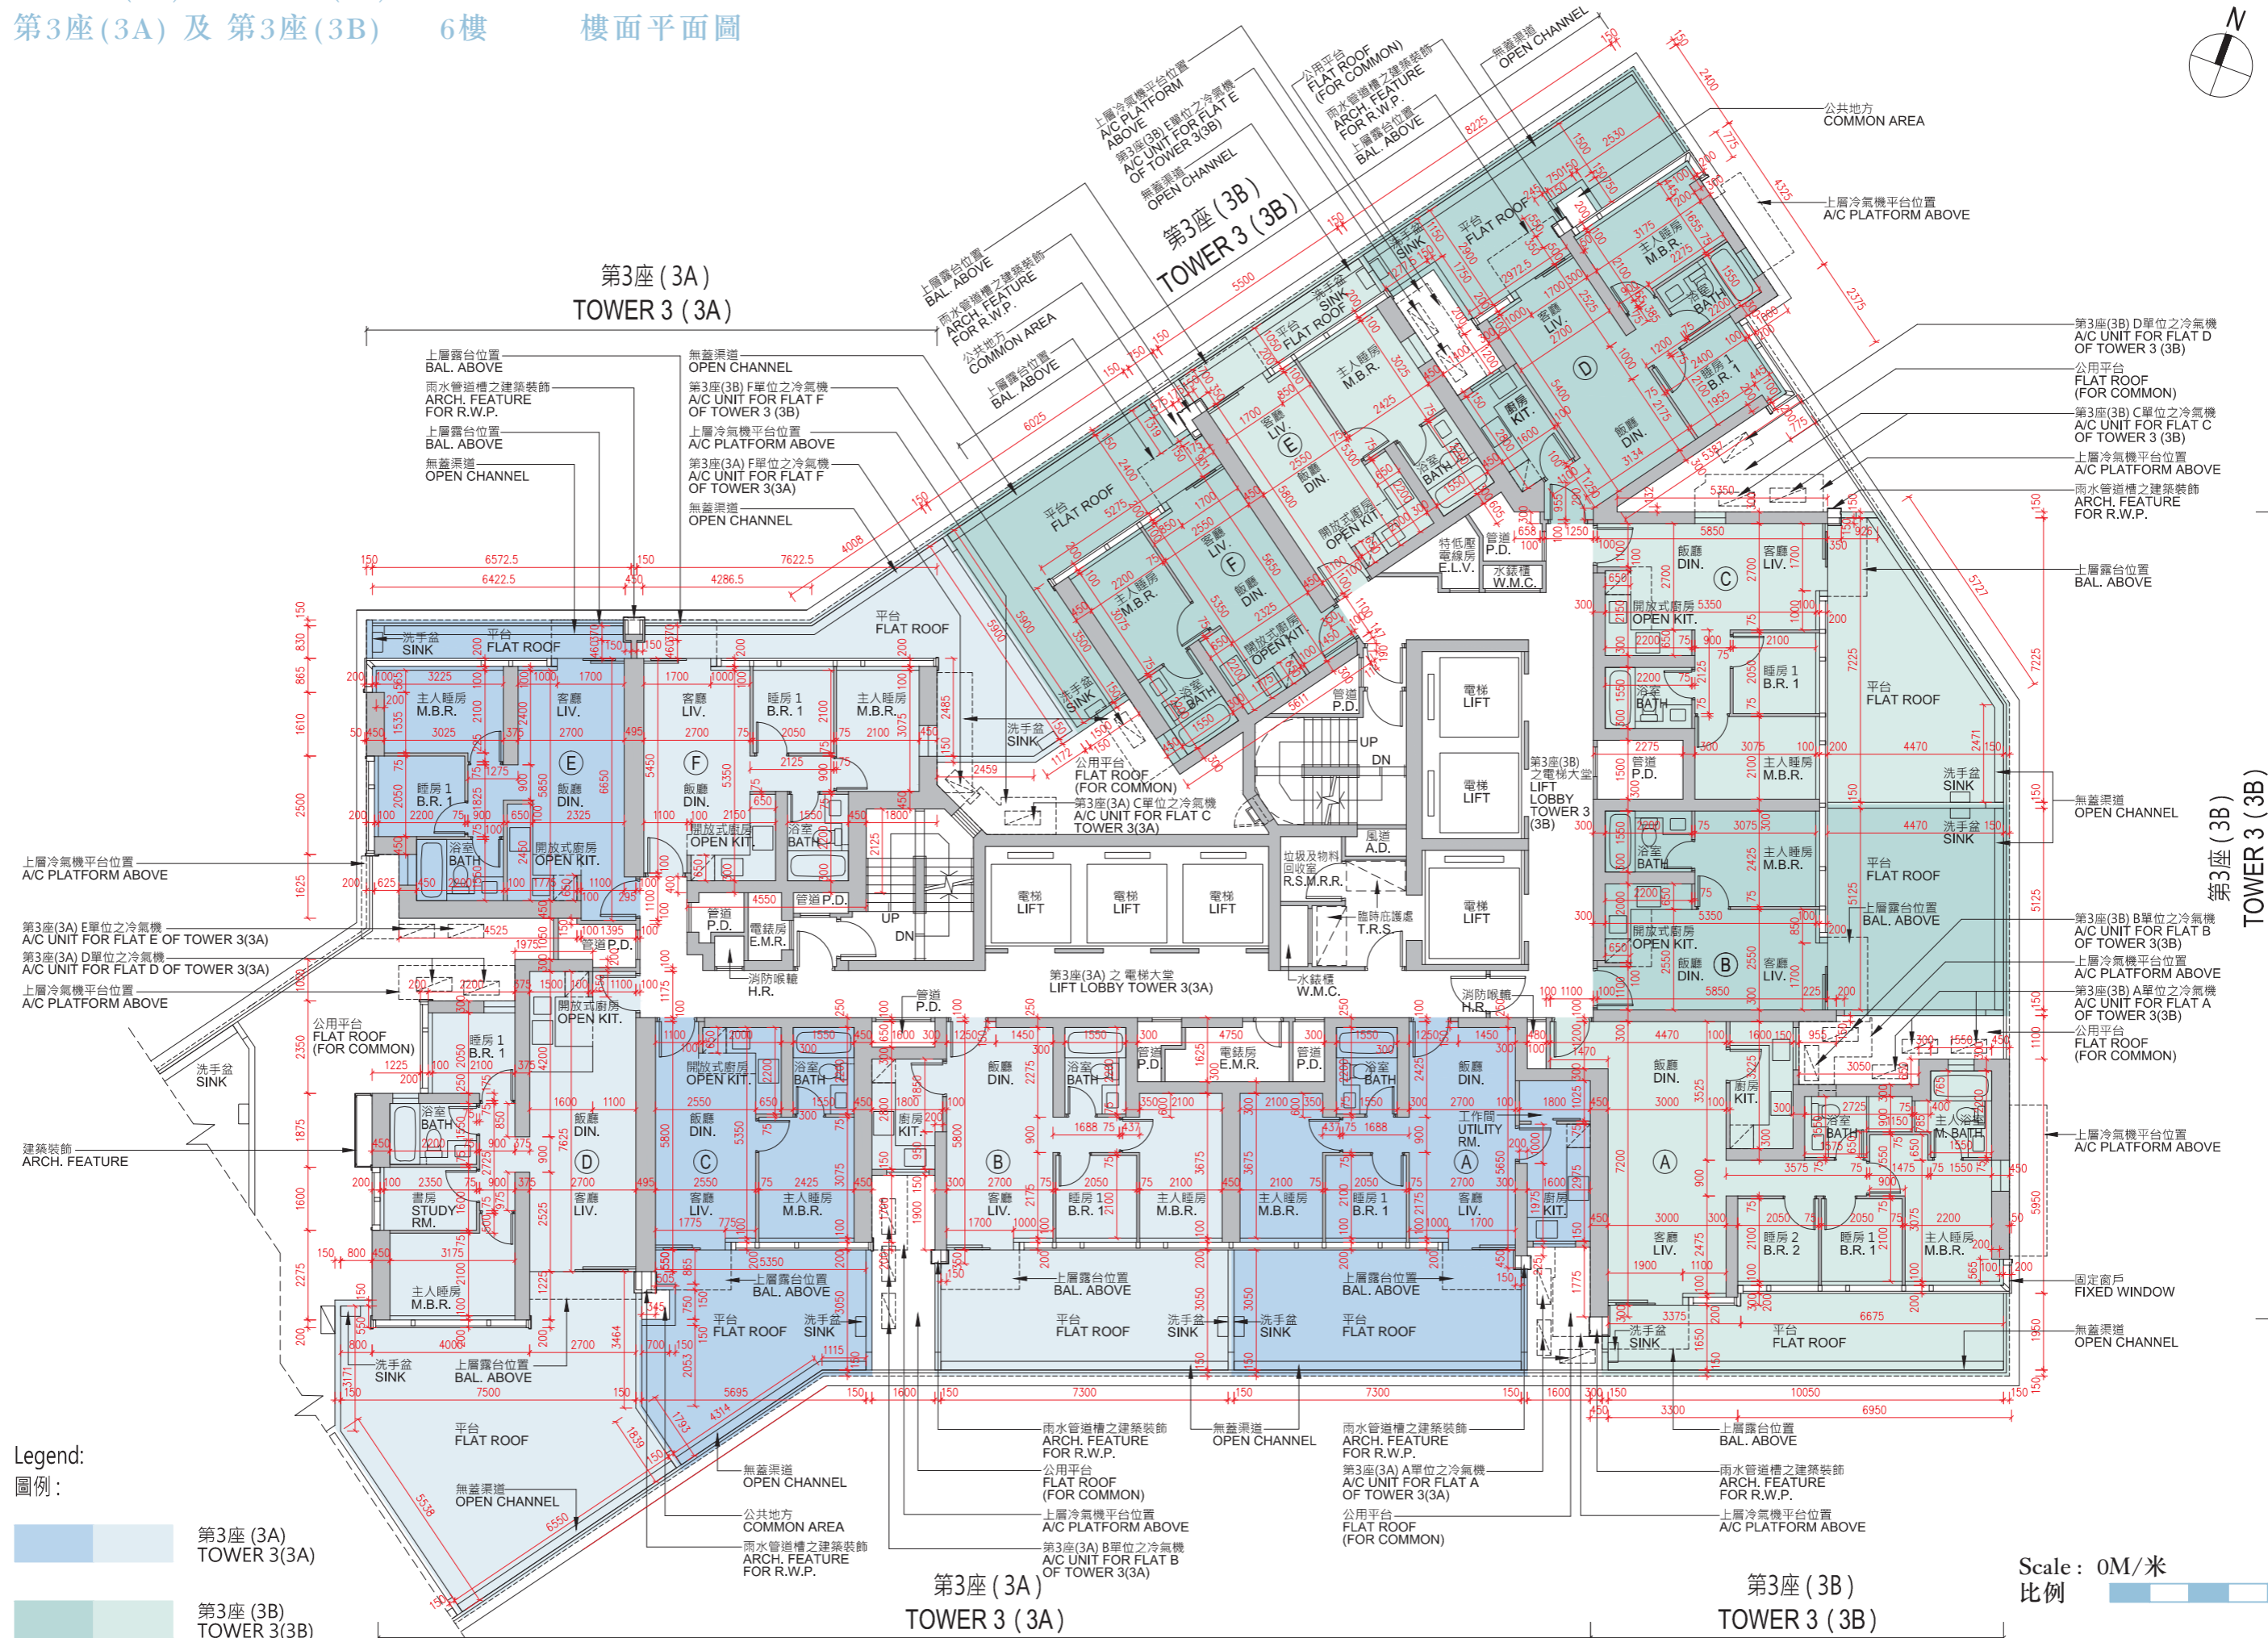

- Legend:  
圖例:
- 第3座(3A)  
TOWER 3(3A)
  - 第3座(3B)  
TOWER 3(3B)

Scale: 0M/米 5M/米  
比例