


Tower 2(2A) & Tower 2(2B)
第2座(2A)及第2座(2B)

6/F Floor Plan
6樓樓面平面圖

第2座(2A)
TOWER 2 (2A)

第2座(2B)
TOWER 2 (2B)

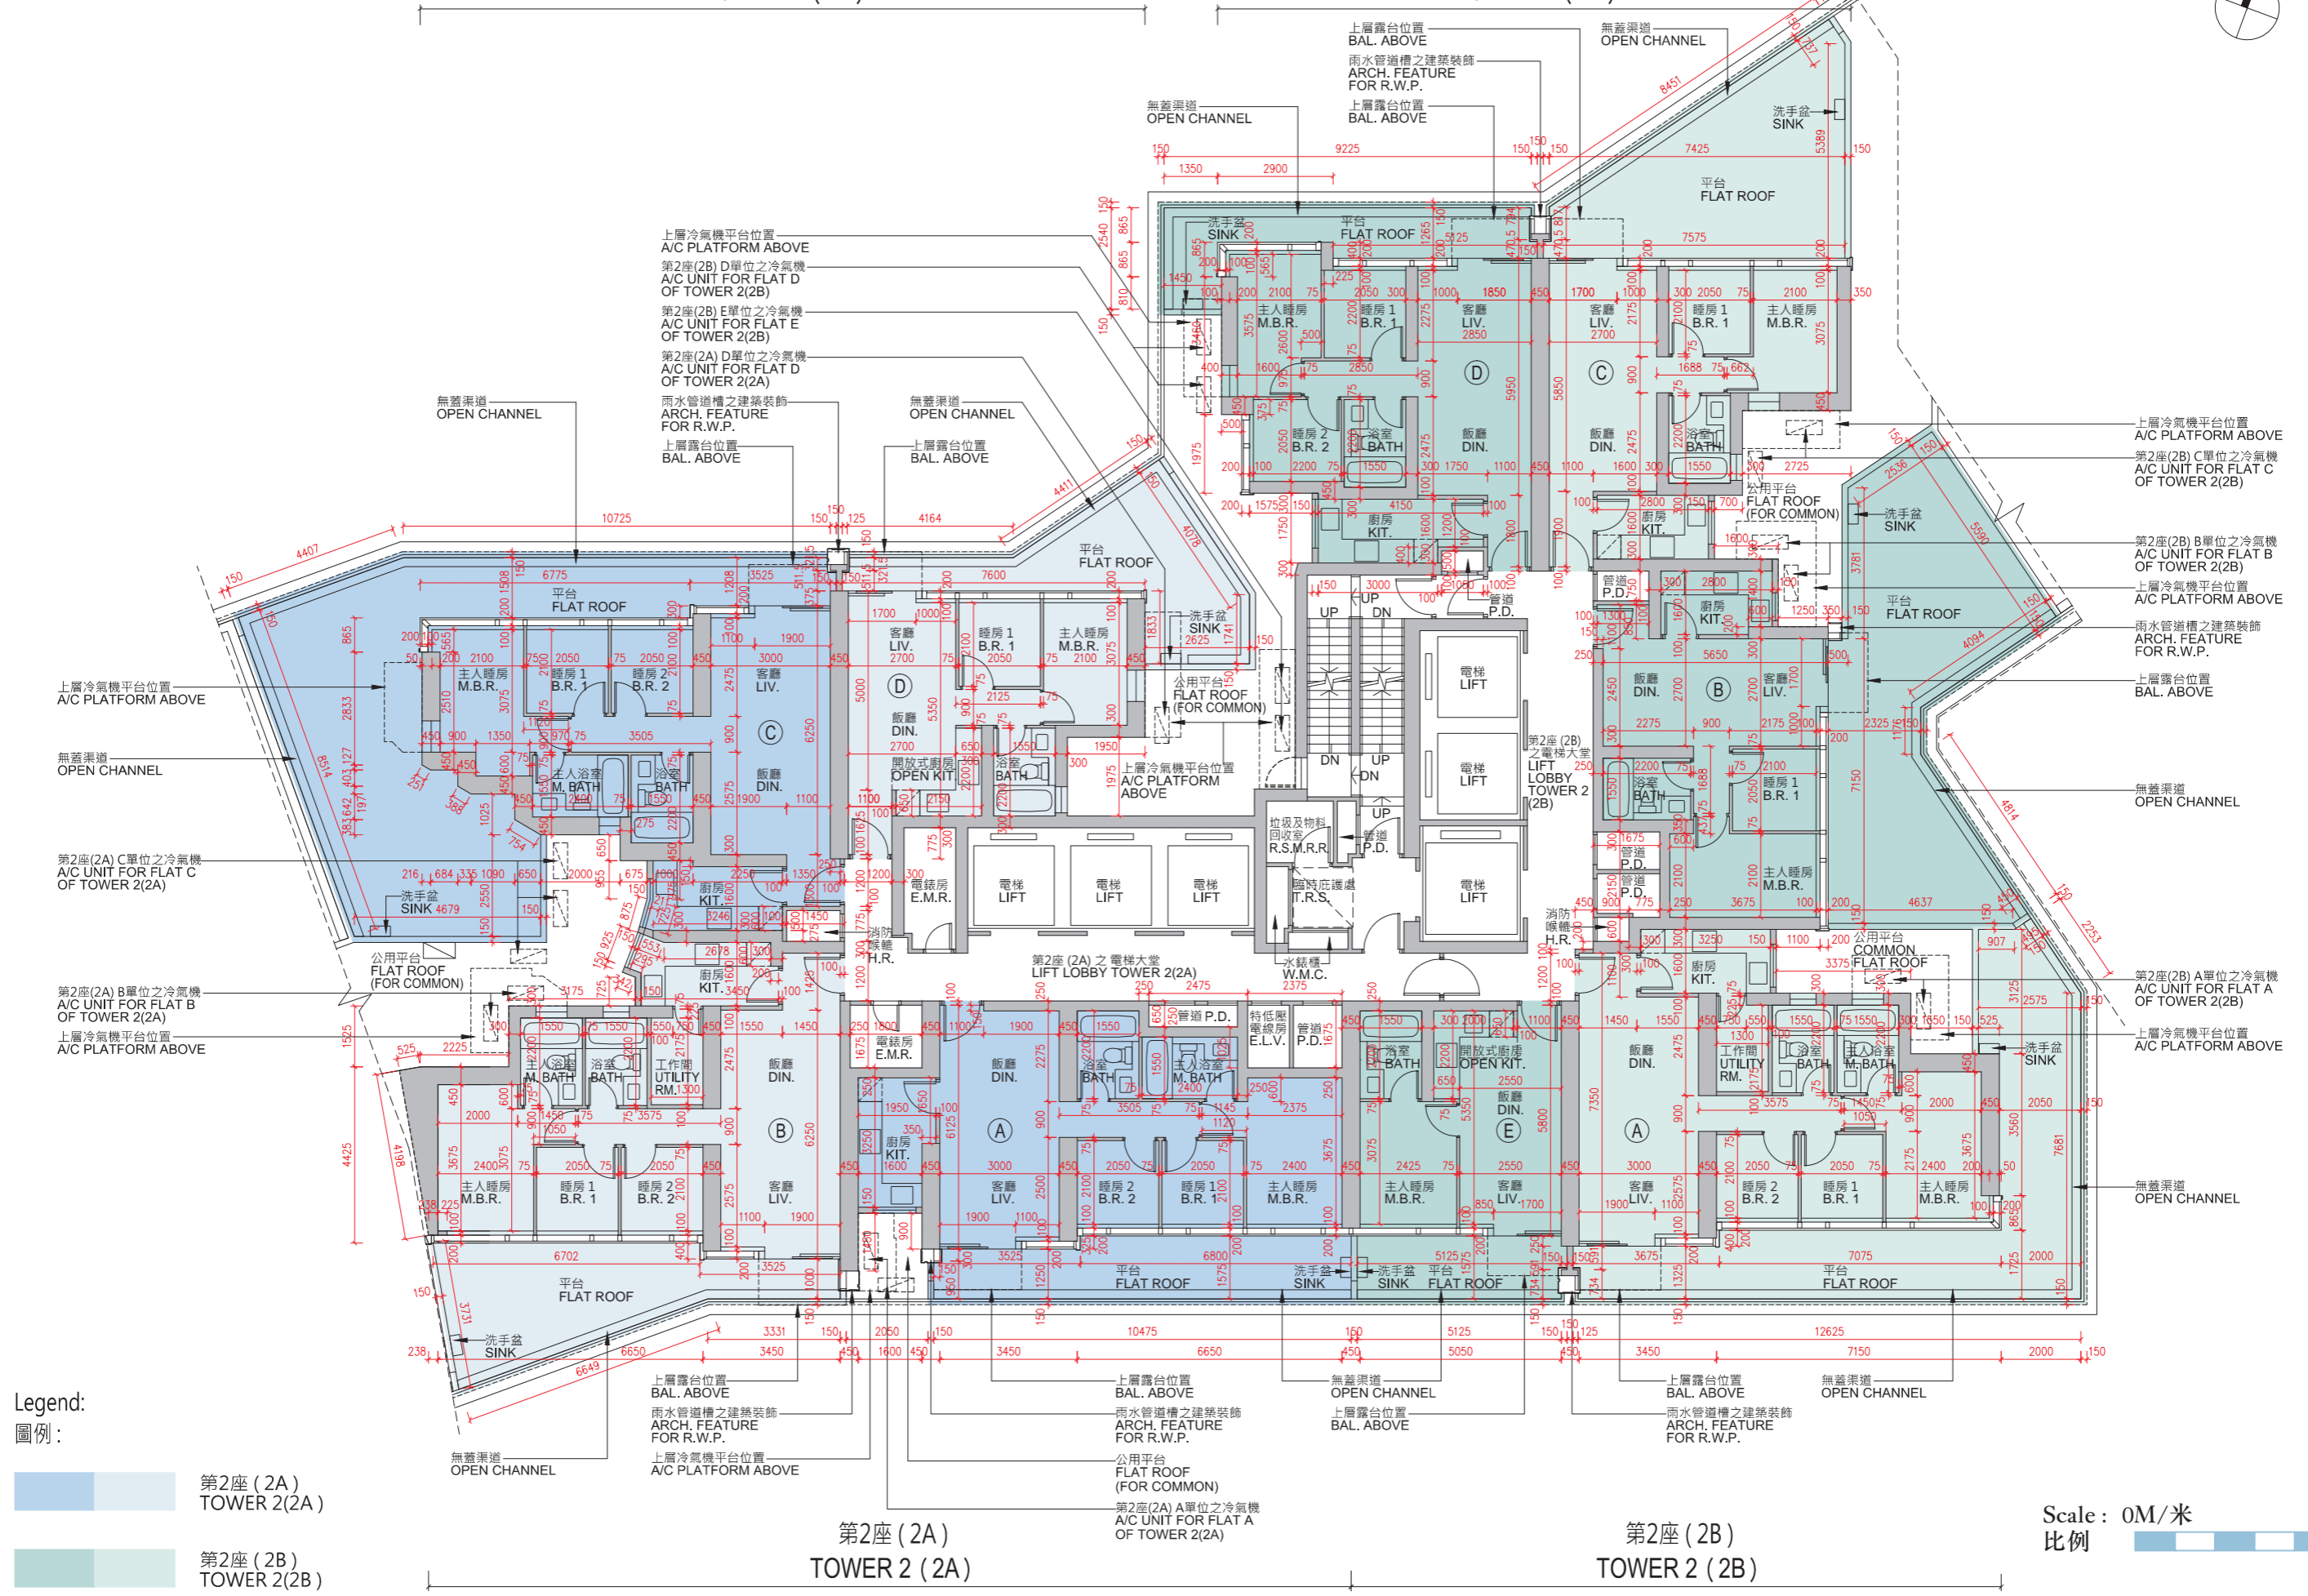

Legend:
圖例:

- 第2座(2A)
TOWER 2(2A)
- 第2座(2B)
TOWER 2(2B)

Scale: 0M/米 5M/米
比例