


9 發展項目的布局圖  
Layout plan of the development

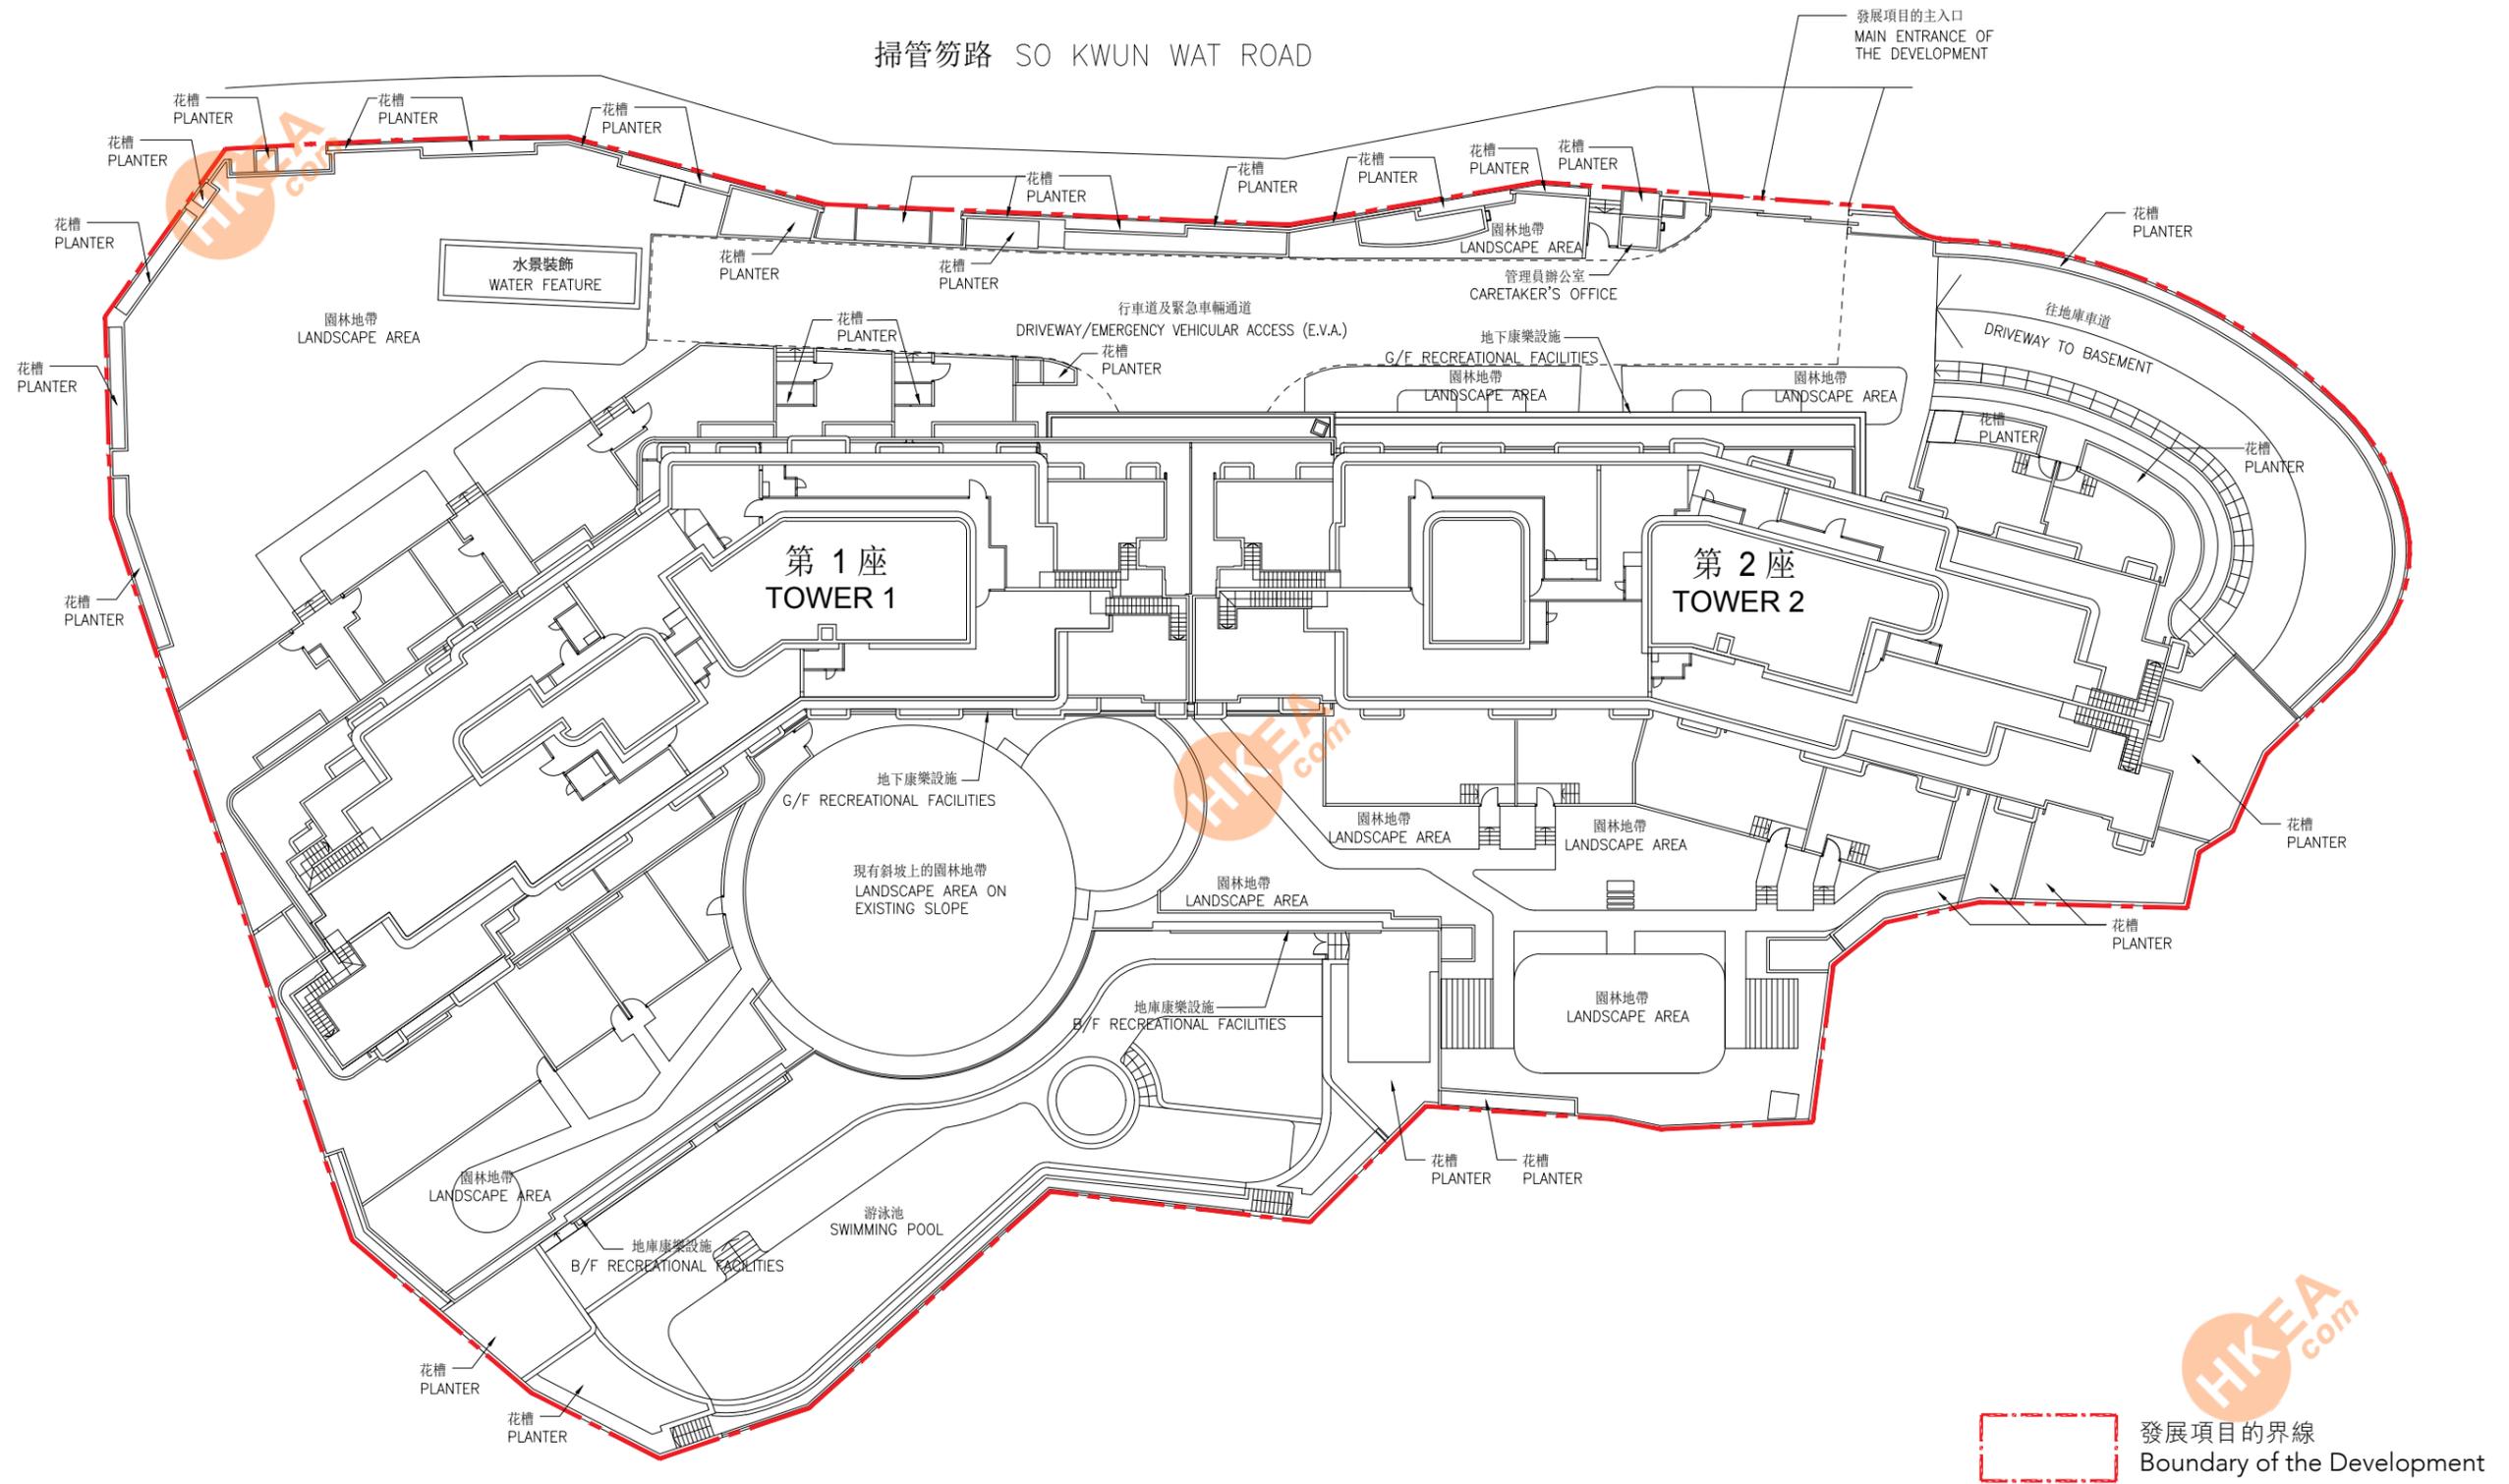

備註：  
1. 第1座包括第1A座及第1B座。  
2. 第2座包括第2A座及第2B座。

Notes:  
1. Tower 1 comprising Tower 1A and Tower 1B.  
2. Tower 2 comprising Tower 2A and Tower 2B.

