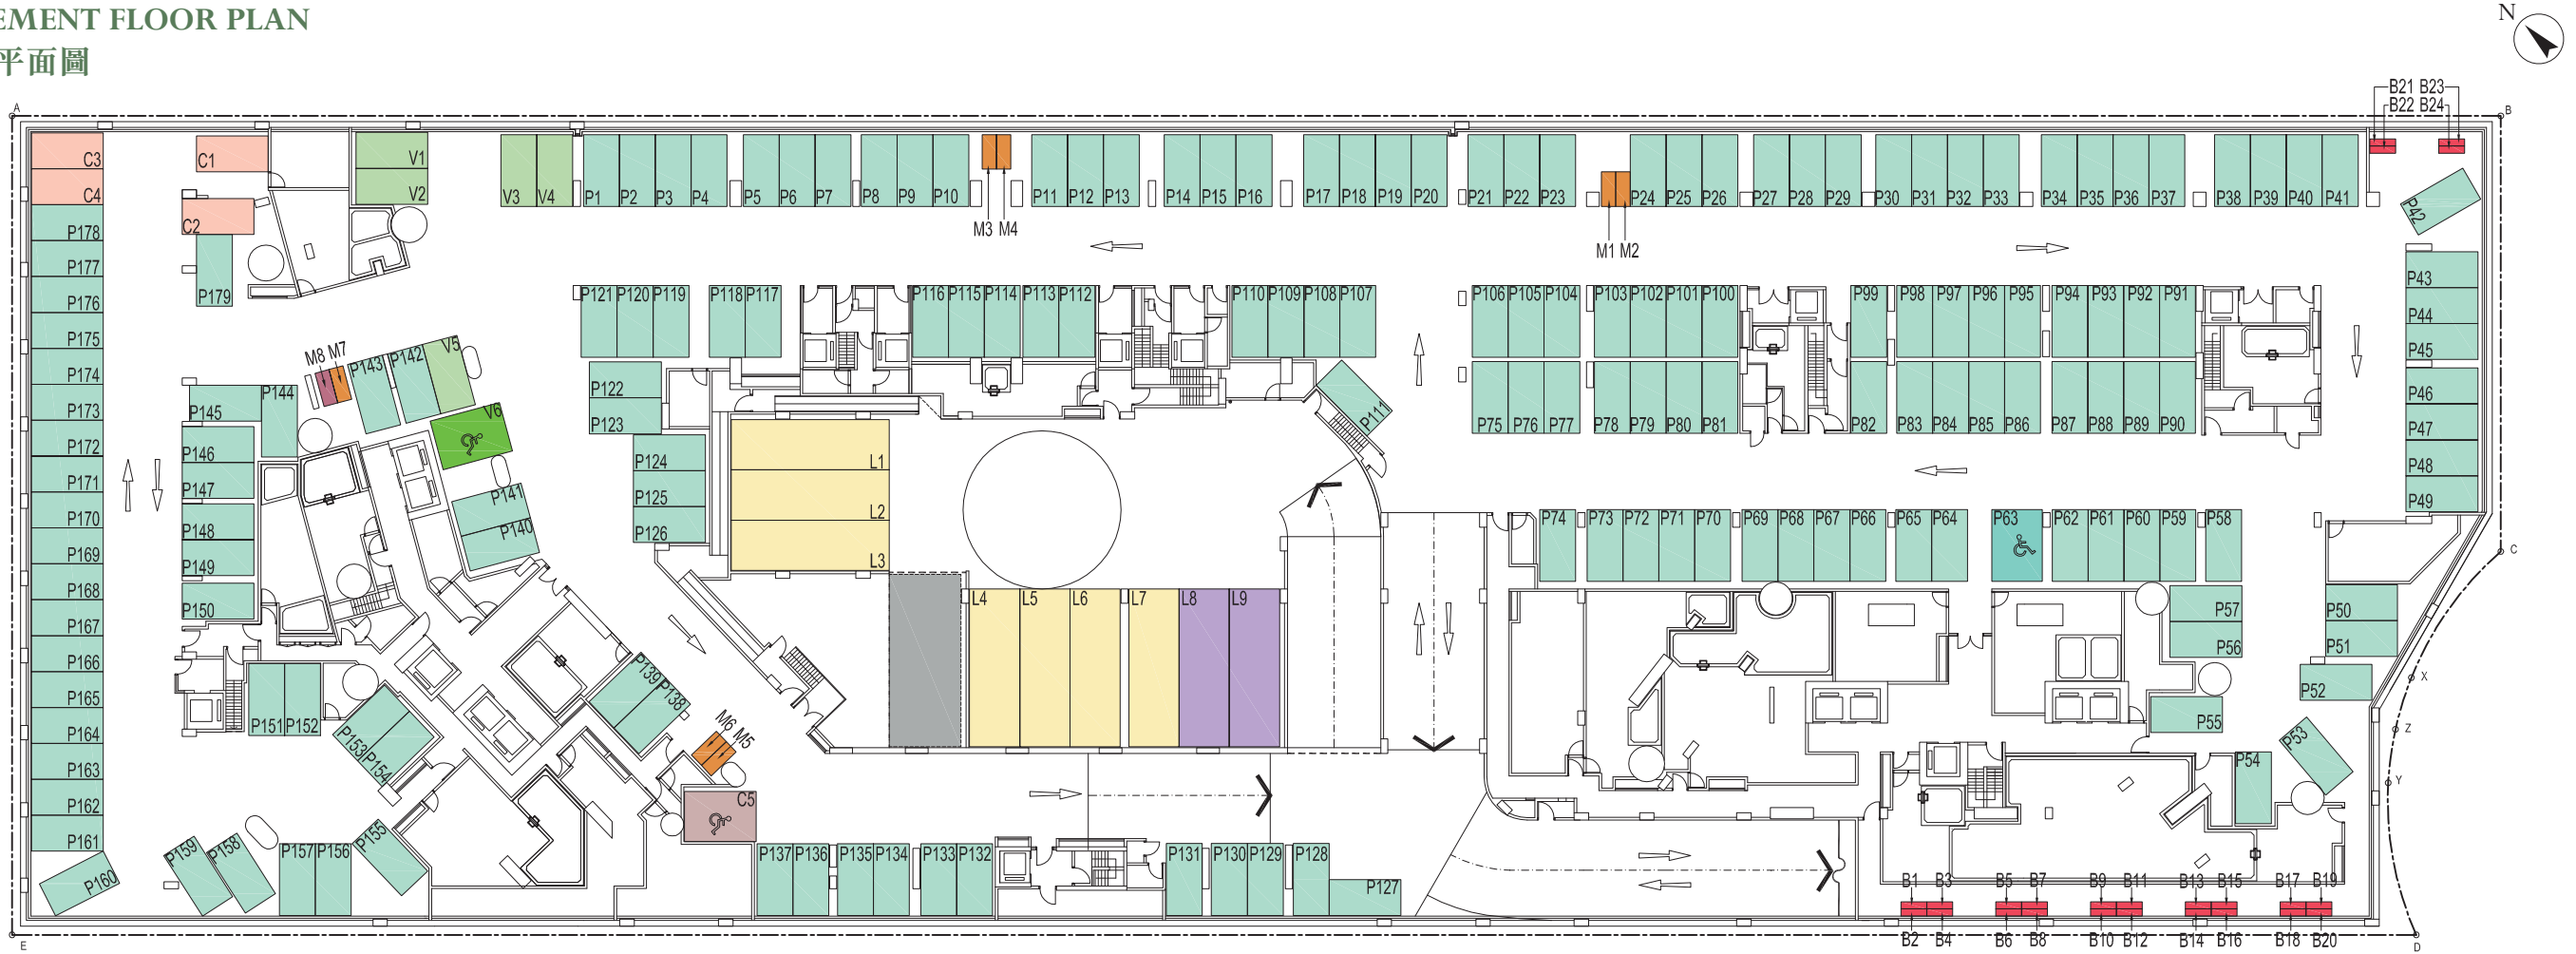


### BASEMENT FLOOR PLAN 地庫平面圖



**Table of Location, Number, Dimensions and Area of Parking Spaces:**  
停車位位置、數目、尺寸及面積表：

Scale 比例 0 20 Metres/米

Type of Parking Space 停車位類別	Location 位置	Number 數目	Dimension (L x W) (m) 尺寸 (長X闊) (米)	Area of each parking space (s.q.m.) 每個停車位面積 (平方米)
Residential Parking Spaces 住宅停車位	B/F 地庫	178	5 x 2.5	12.5
Accessible Residential Car Parking Space 暢通易達住宅停車位		1	5 x 3.5	17.5
Residential Motor Cycle Parking Space 住宅電單車停車位		7	2.4 x 1.0	2.4
Visitors' Parking Space 訪客停車位		5	5 x 2.5	12.5
Accessible Visitors' Parking Space 暢通易達訪客停車位		1	5 x 3.5	17.5
Commercial Car Parking Space 商戶停車位		4	5 x 2.5	12.5
Accessible Commercial Car Parking Space 暢通易達商戶停車位		1	5 x 3.5	17.5
Commercial Motor Cycle Parking Space 商戶電單車停車位		1	2.4 x 1.0	2.4
Commercial Loading and Unloading Space 商戶上落貨車位		2	11 x 3.5	38.5
Residential Loading and Unloading Space 住宅上落貨車位		7	11 x 3.5	38.5
Refuse Collection Vehicle Parking Space 垃圾收集車停車位		1	12 x 5.0	60
Bicycle Parking Space 單車停車位		24	1.8 x 0.5	0.9