



09 發展項目的布局圖


LAYOUT PLAN OF THE DEVELOPMENT

本發展項目的認可人士提供的在第1期的建築物及設施的預計落成日期為2020年10月30日。

The estimate date of completion of the buildings and facilities within Phase 1 of the Development is 30 October 2020.

本發展項目的認可人士提供的在第2期的建築物及設施的預計落成日期為2020年10月30日。

The estimate date of completion of the buildings and facilities within Phase 2 of the Development is 30 October 2020.

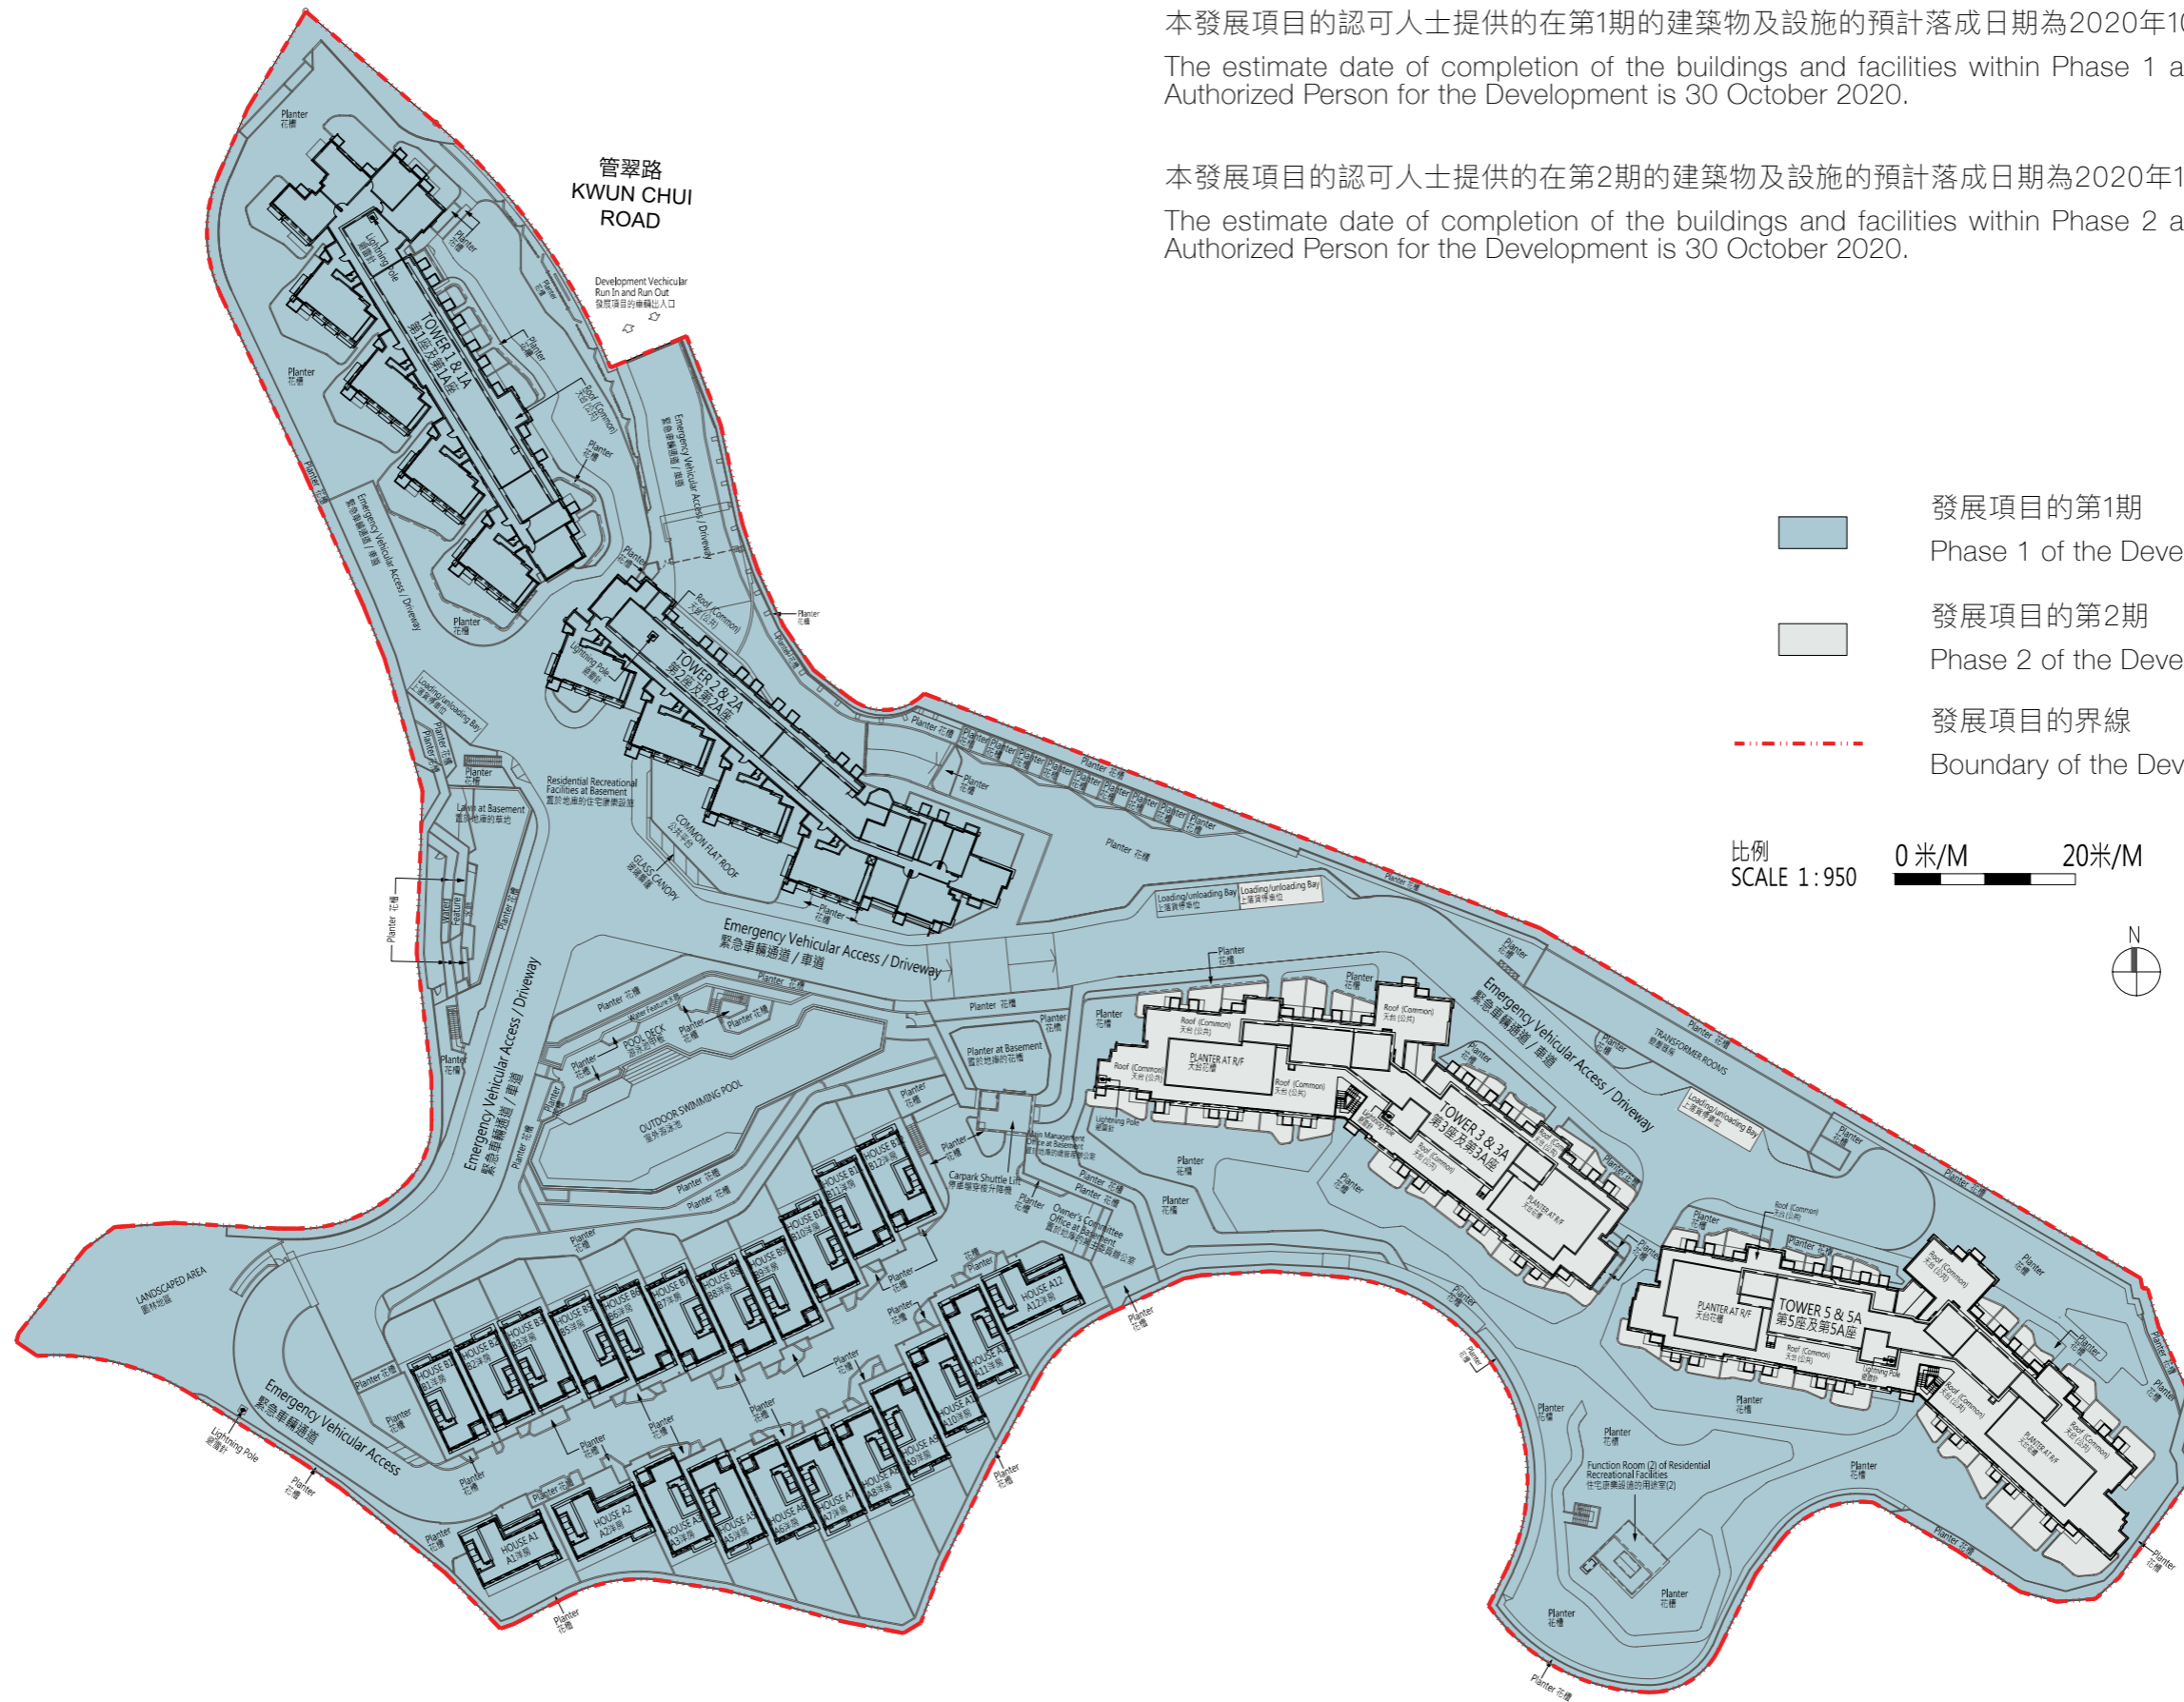

- 發展項目的第1期
Phase 1 of the Development
- 發展項目的第2期
Phase 2 of the Development
- 發展項目的界線
Boundary of the Development

比例 SCALE 1:950 0米/M 20米/M

