


FLOOR PLANS OF RESIDENTIAL PROPERTIES IN THE DEVELOPMENT

發展項目的住宅物業的樓面平面圖

HOUSE 1 洋房1號

G/F PLAN
地下平面圖

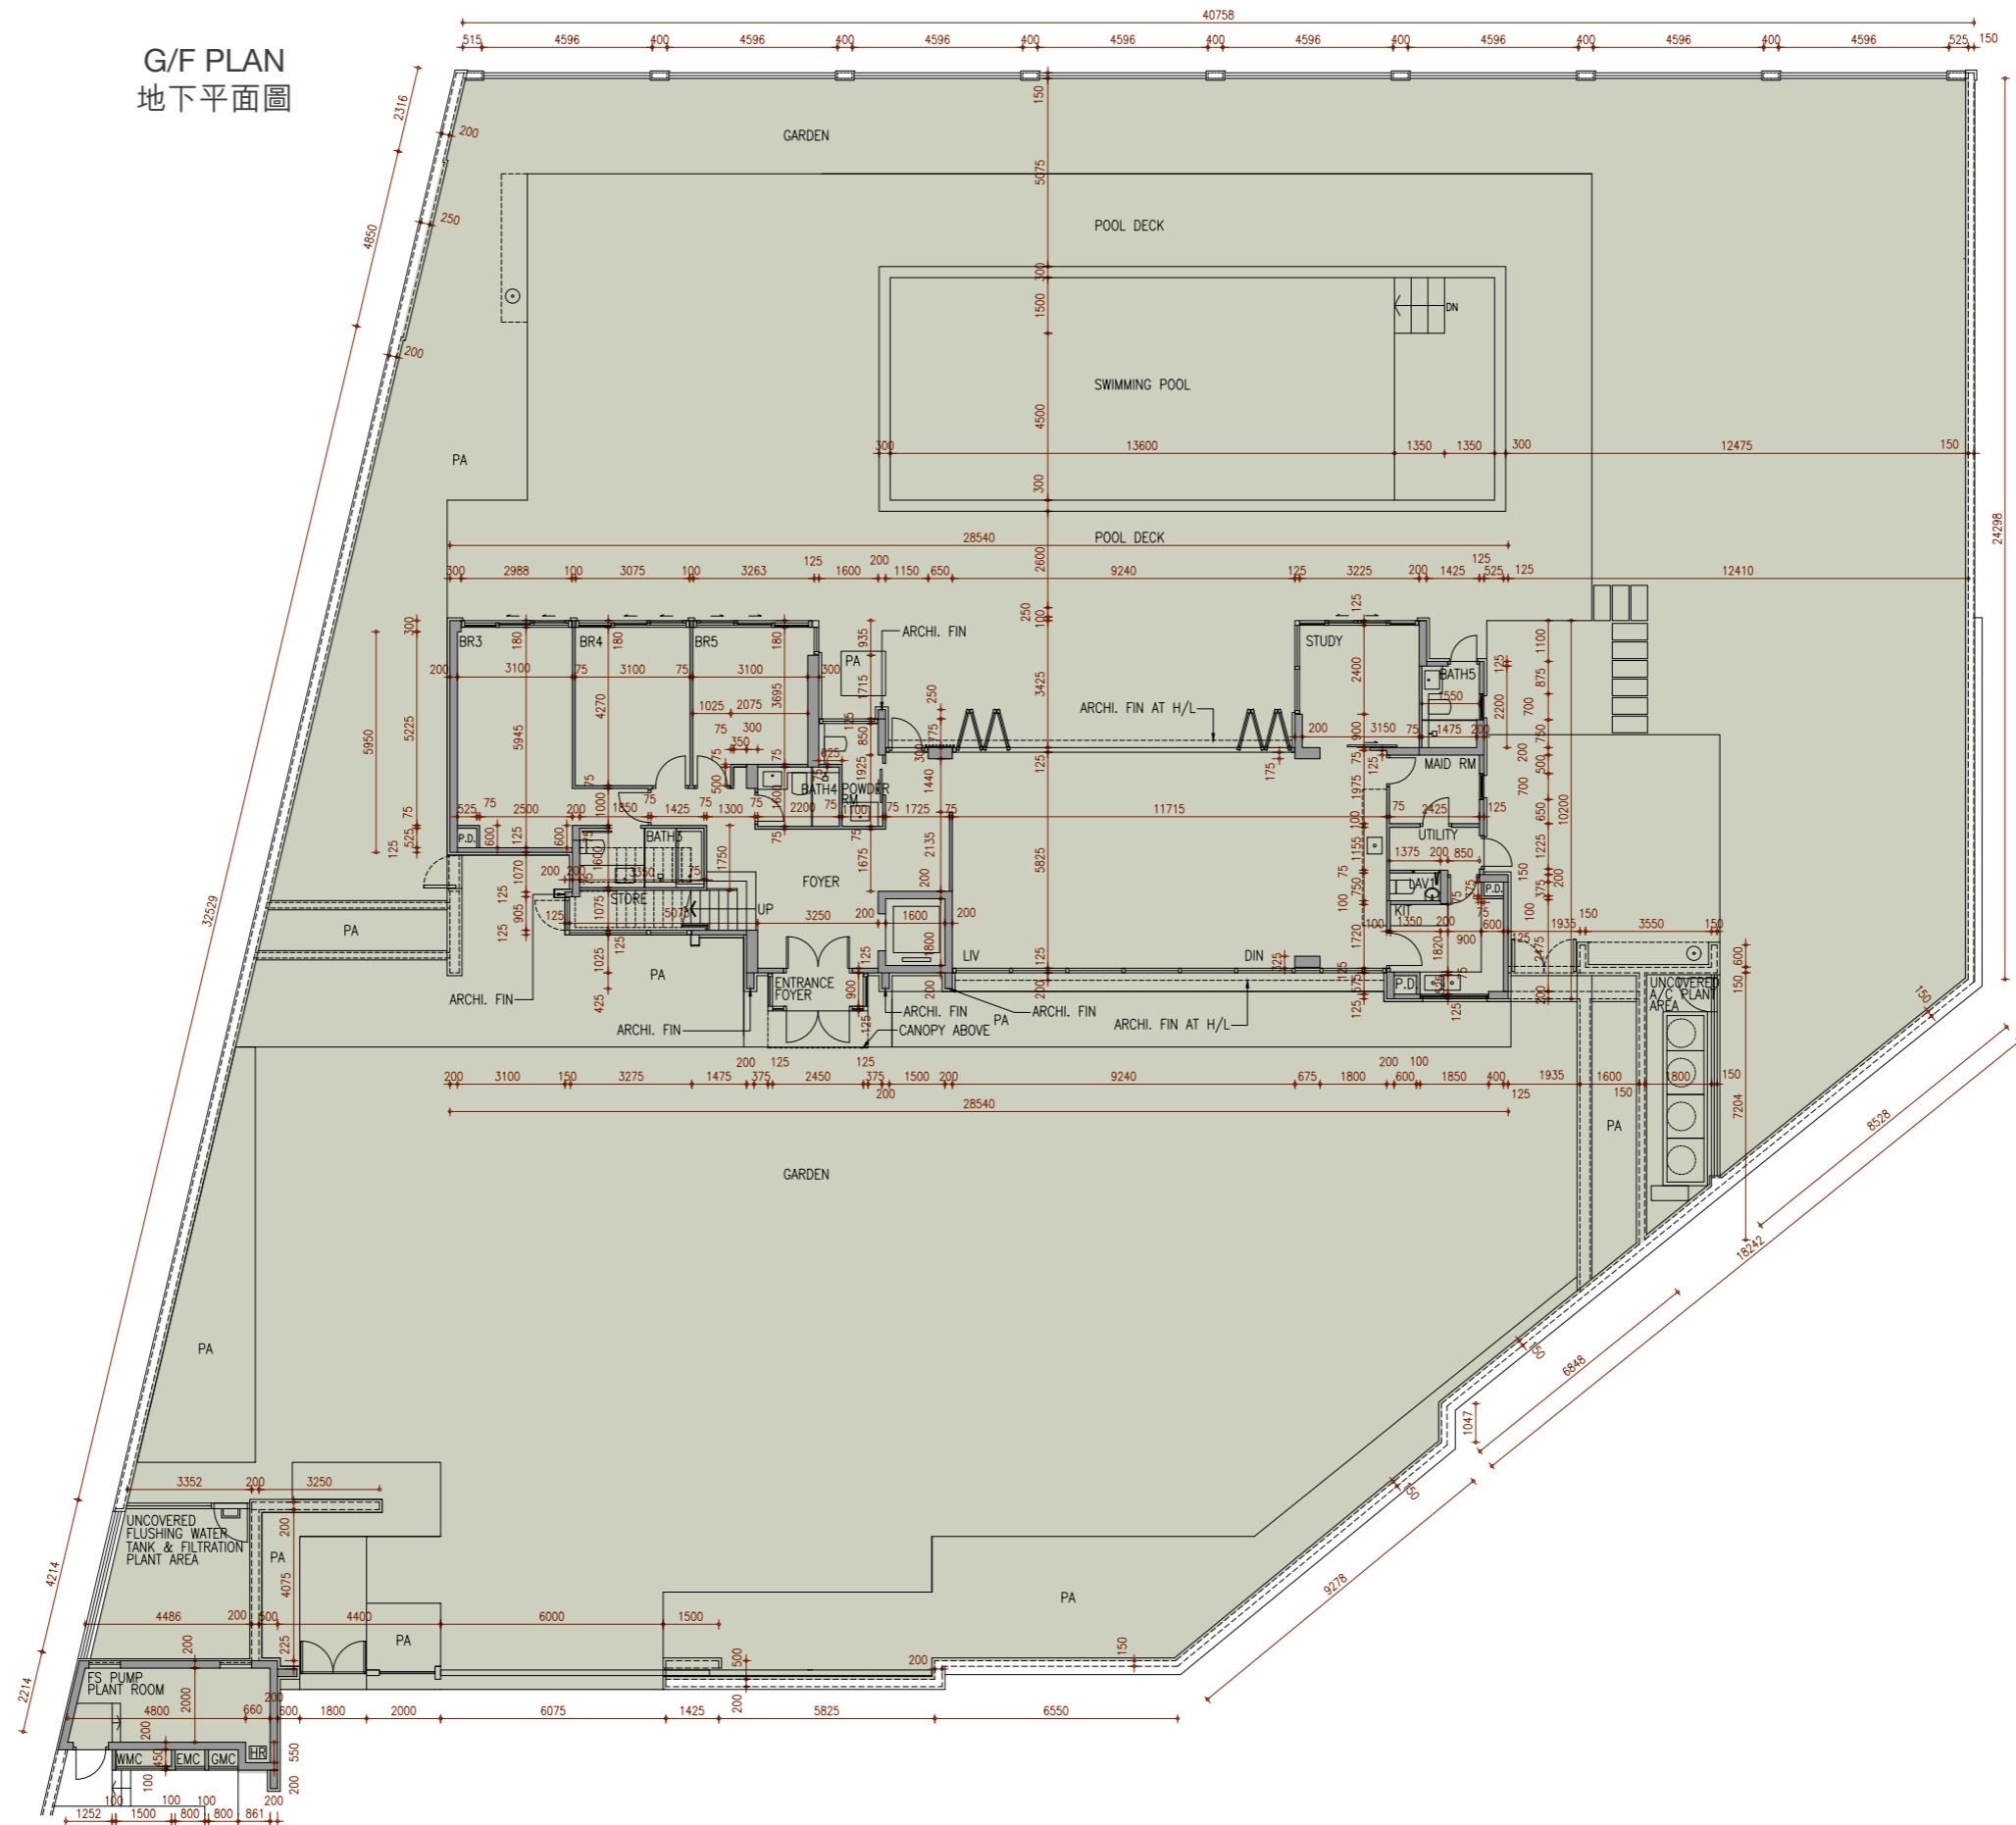

Scale: 0M/米 5M/米
比例: