


Tower 1(1A) & Tower 1(1B)
7/F-12/F, 15/F, 17/F-23/F &
25/F-26/F
Floor Plan

第1座(1A) 及 第1座(1B)
7樓至12樓、15樓、17樓至23樓及
25樓至26樓
樓面平面圖

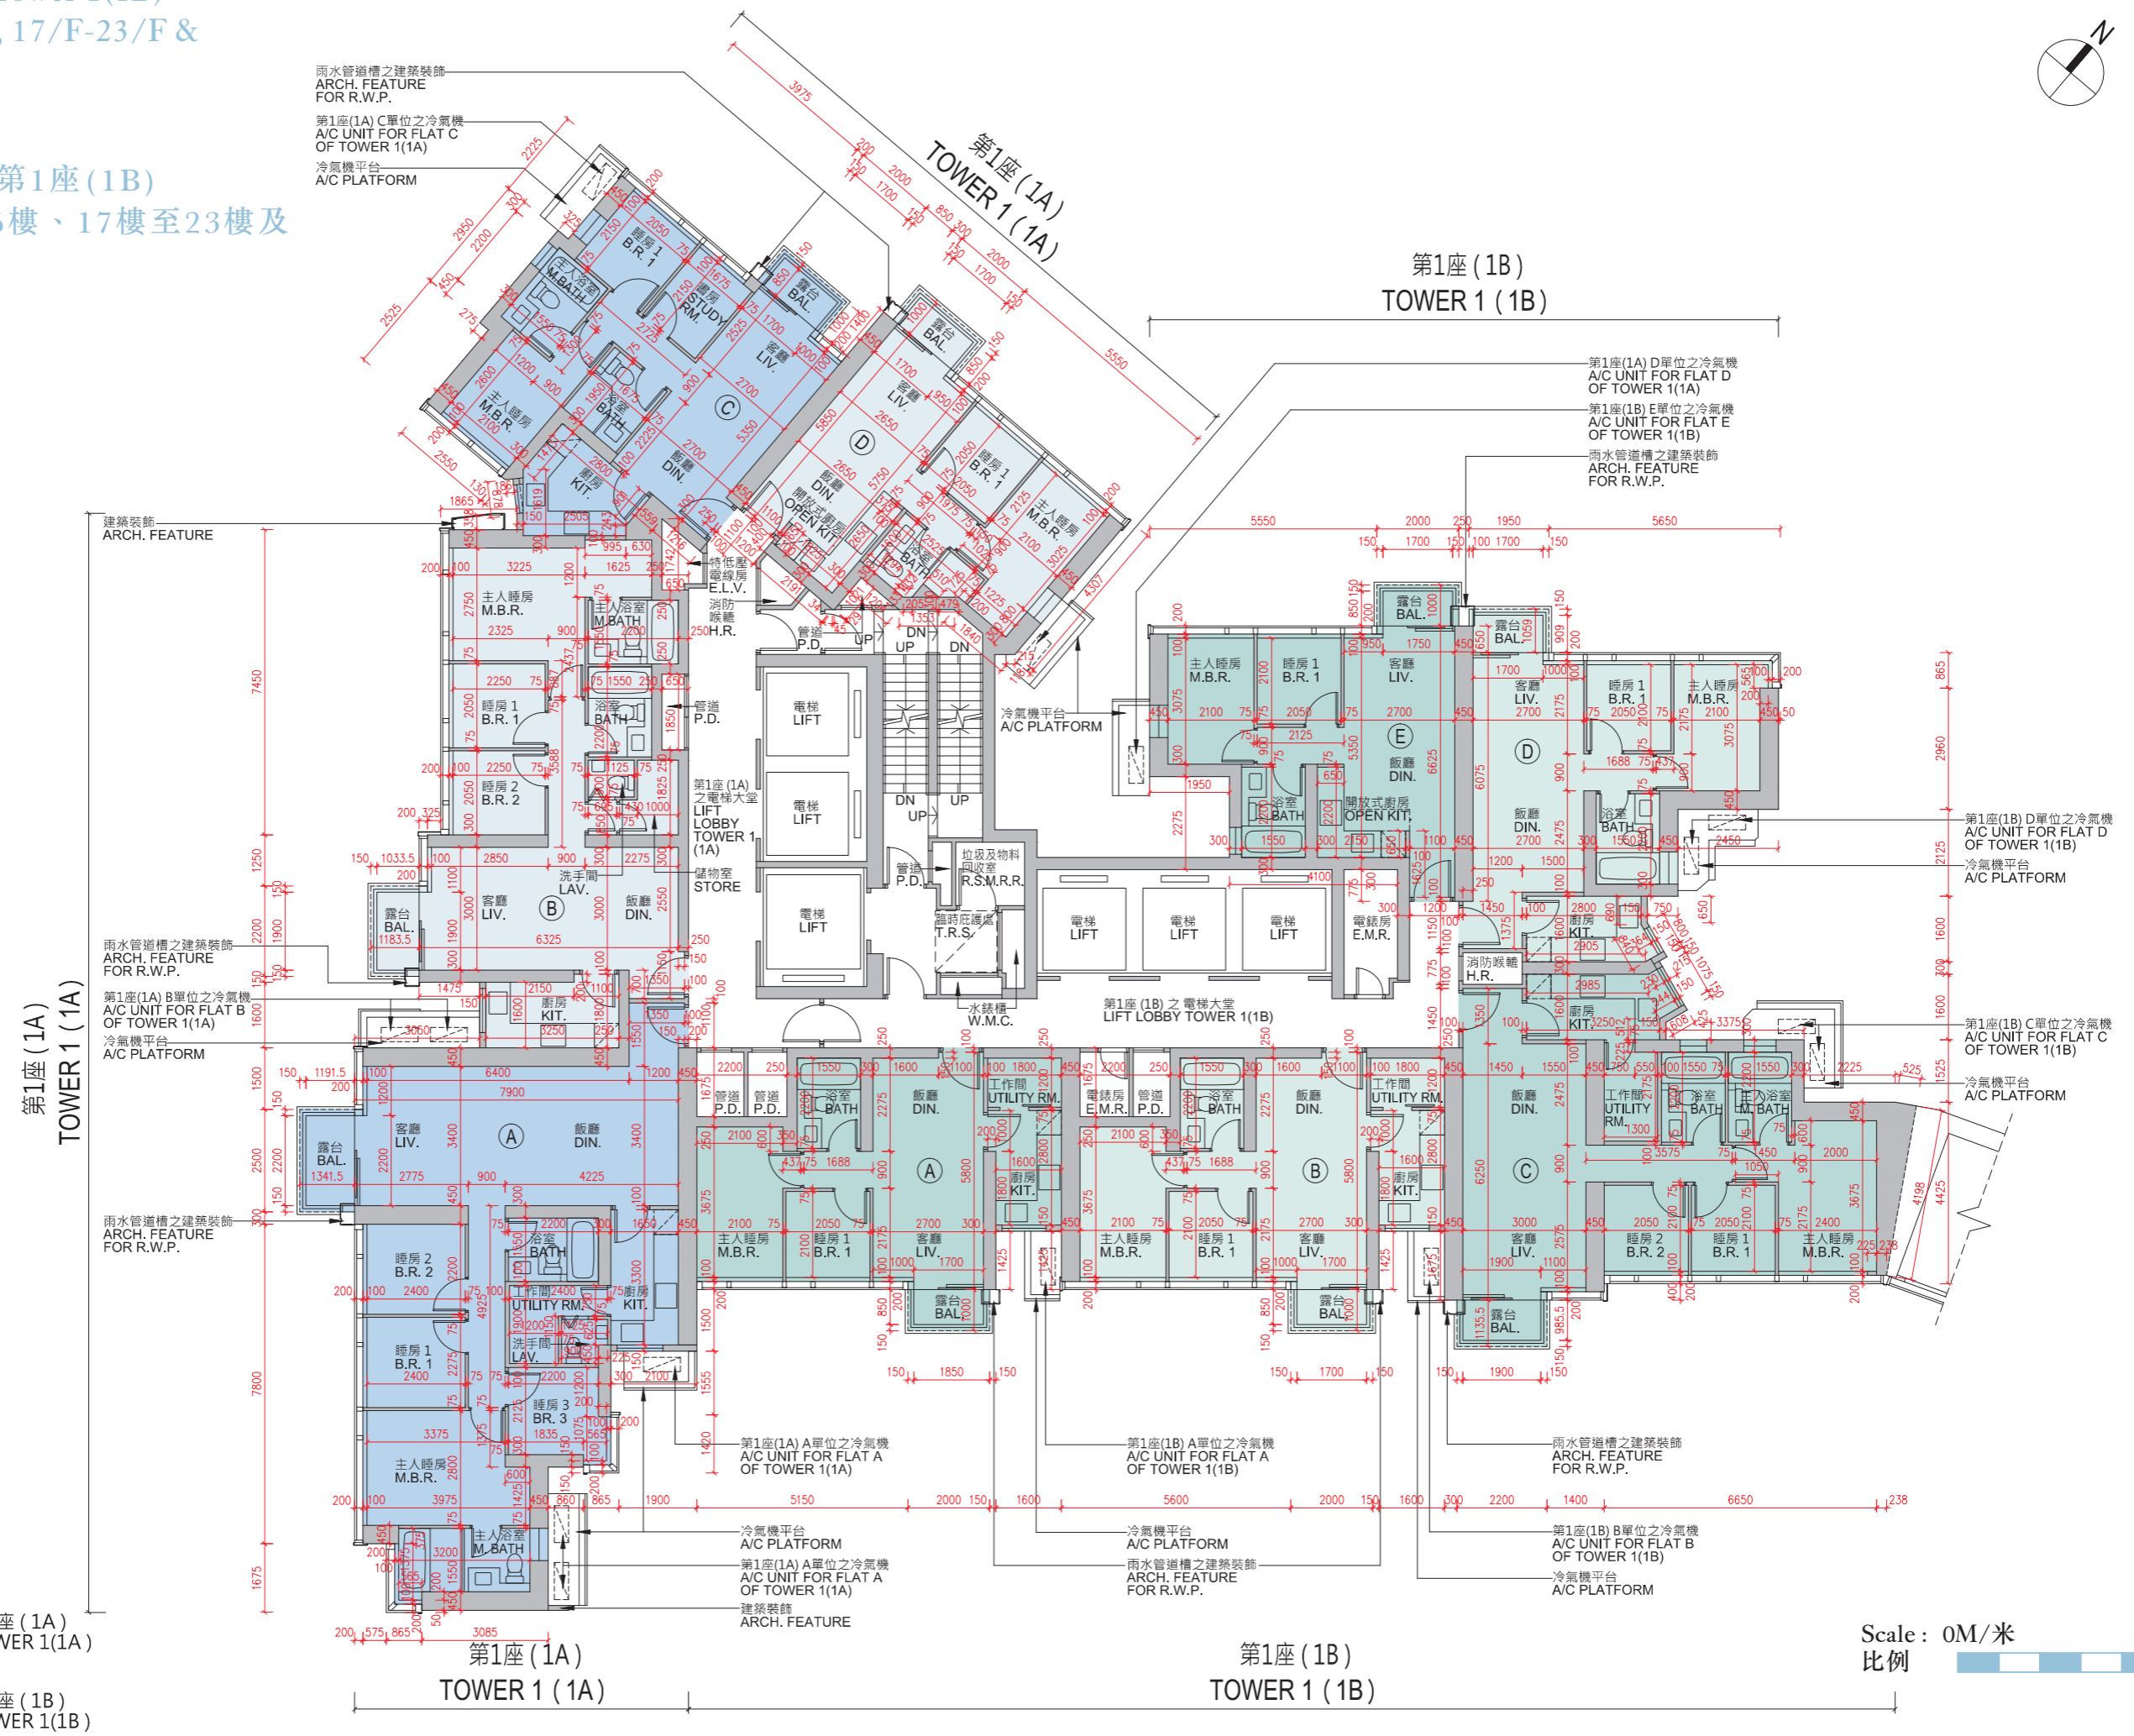

Legend:
圖例:

- 第1座(1A)
TOWER 1(1A)
- 第1座(1B)
TOWER 1(1B)

Scale: 0M/米 5M/米
比例