


Tower 1(1A) & Tower 1(1B)  
27/F-33/F, 35/F-42/F &  
45/F-47/F  
Floor Plan

第1座(1A) 及 第1座(1B)  
27樓至33樓、35樓至42樓及  
45樓至47樓  
樓面平面圖

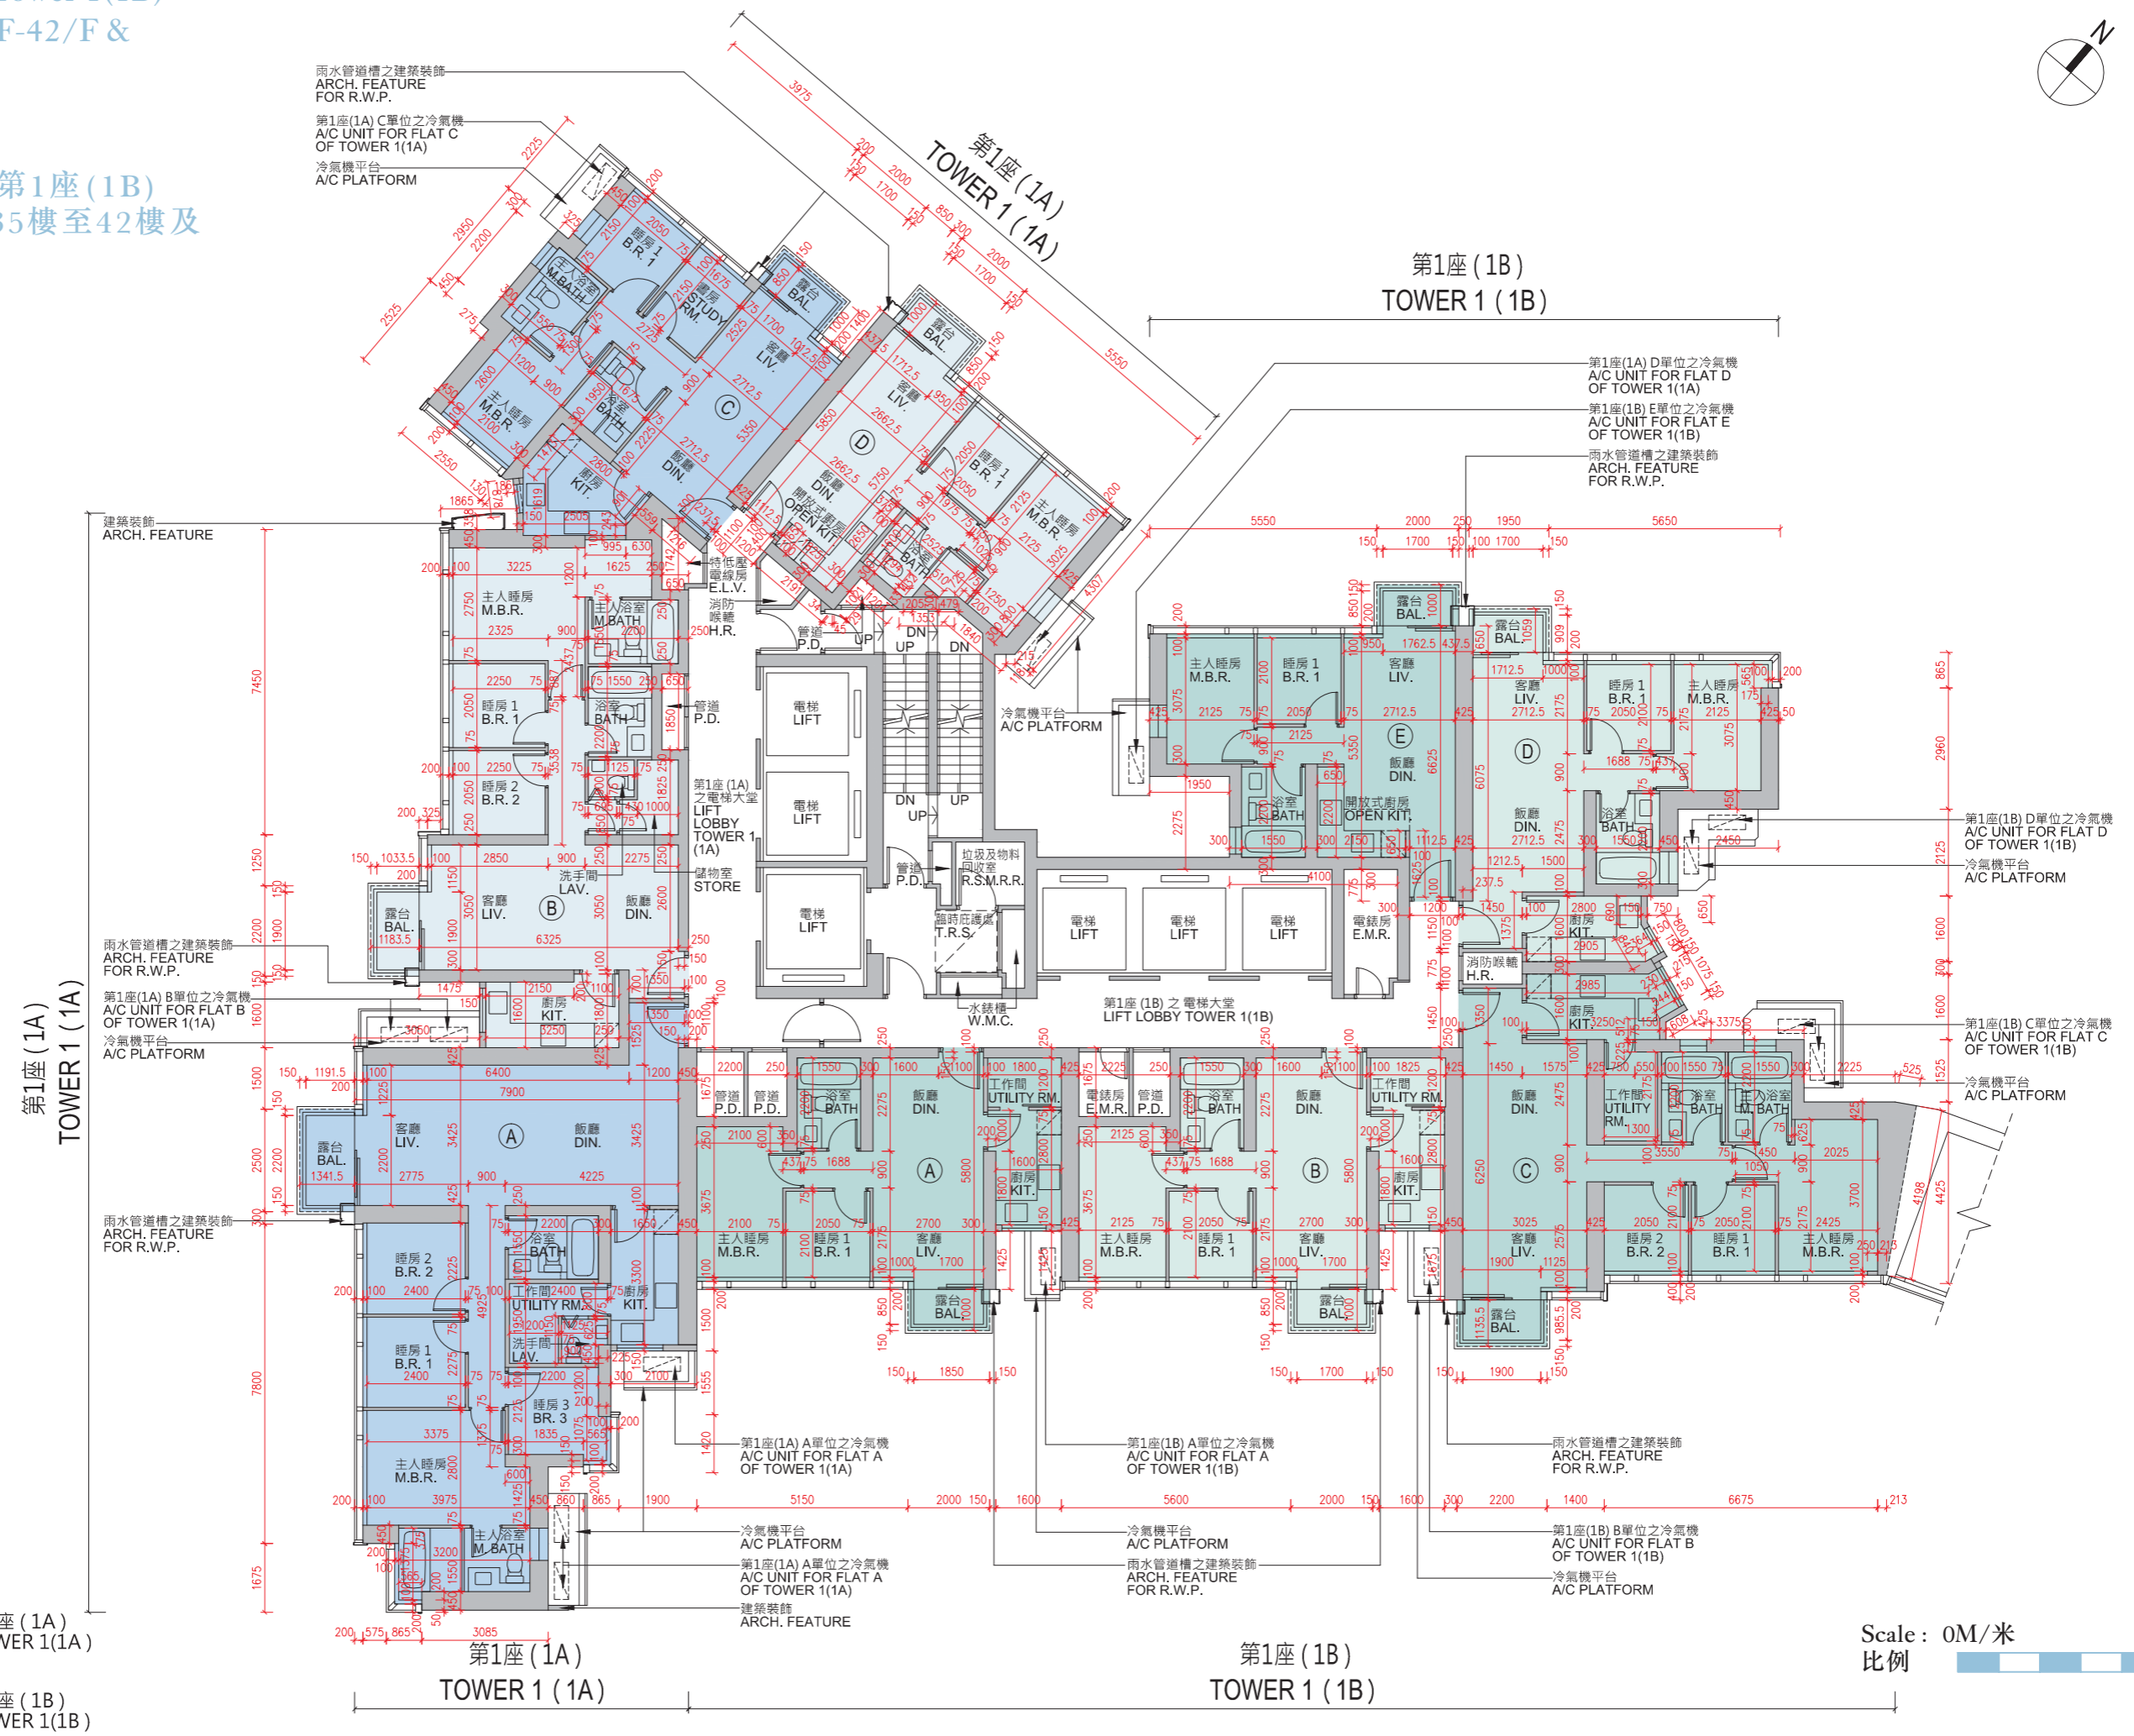

Legend:  
圖例:

- 第1座(1A)  
TOWER 1(1A)
- 第1座(1B)  
TOWER 1(1B)

Scale : 0M/米 5M/米  
比例