
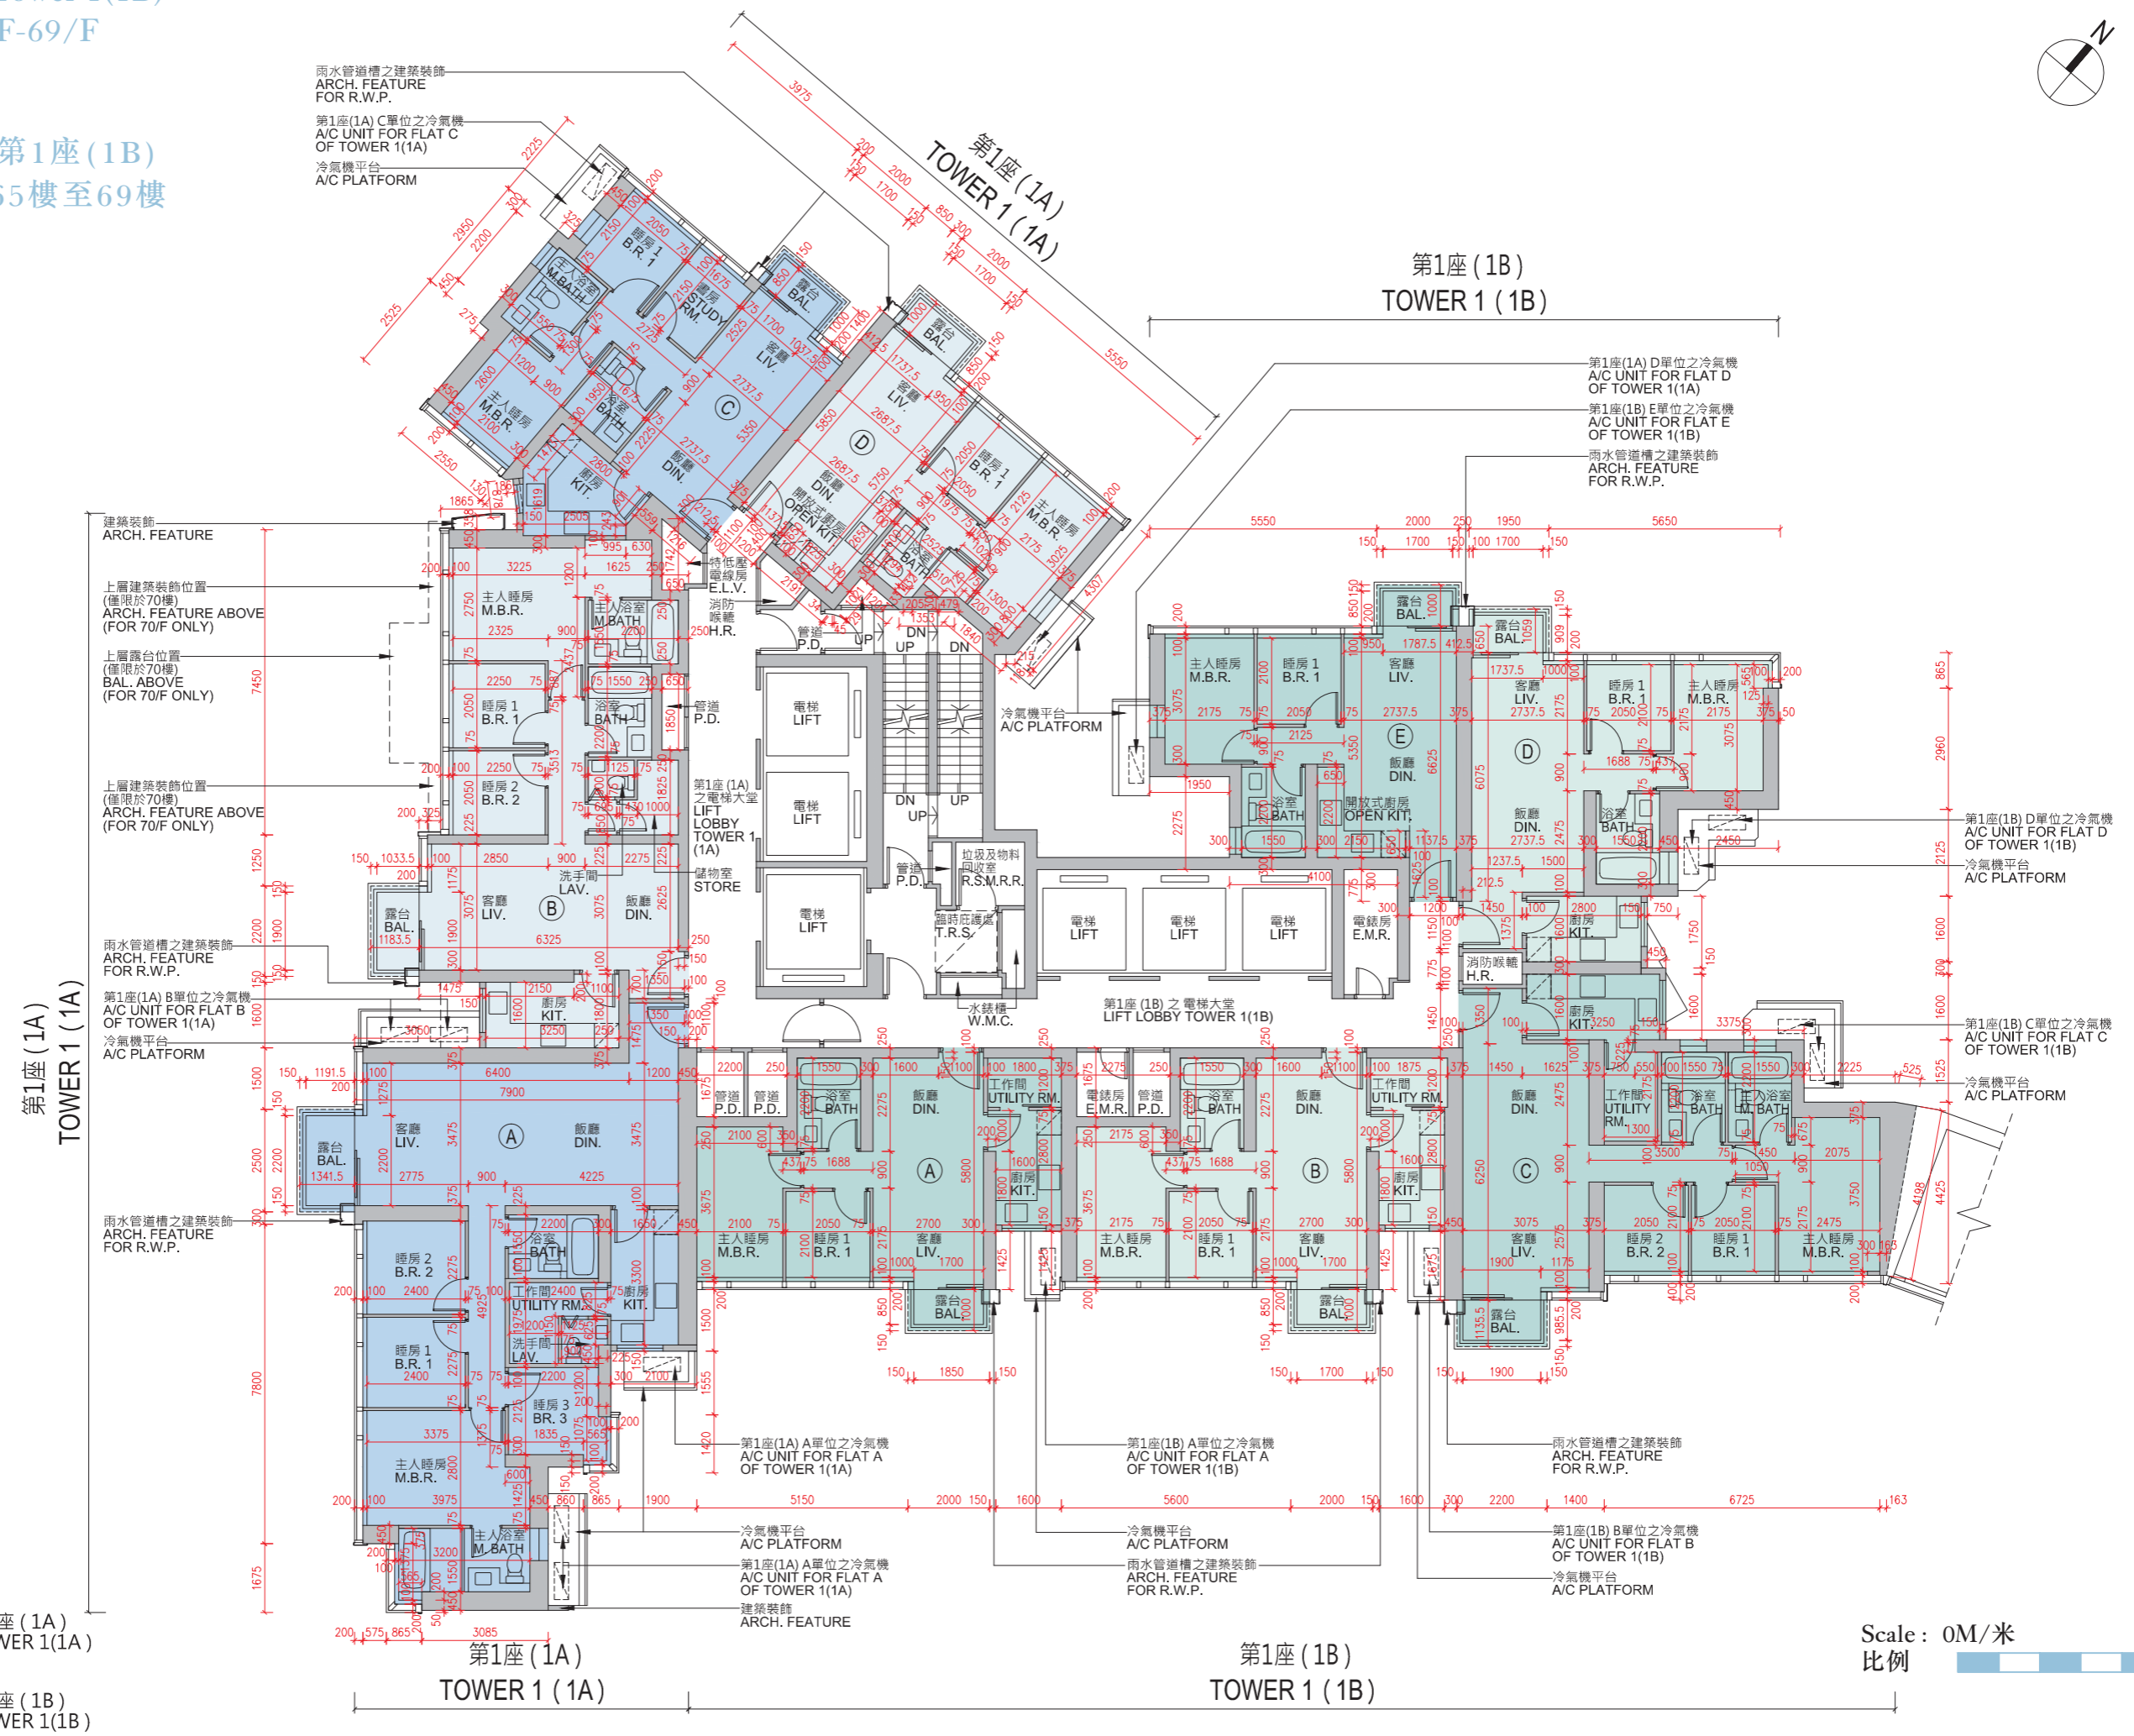


Tower 1(1A) & Tower 1(1B)  
58/F-63/F, 65/F-69/F  
Floor Plan

第1座(1A)及第1座(1B)  
58樓至63樓、65樓至69樓  
樓面平面圖

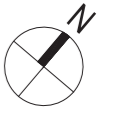

Legend:  
圖例:

- 第1座(1A)  
TOWER 1(1A)
- 第1座(1B)  
TOWER 1(1B)

Scale: 0M/米 5M/米  
比例