
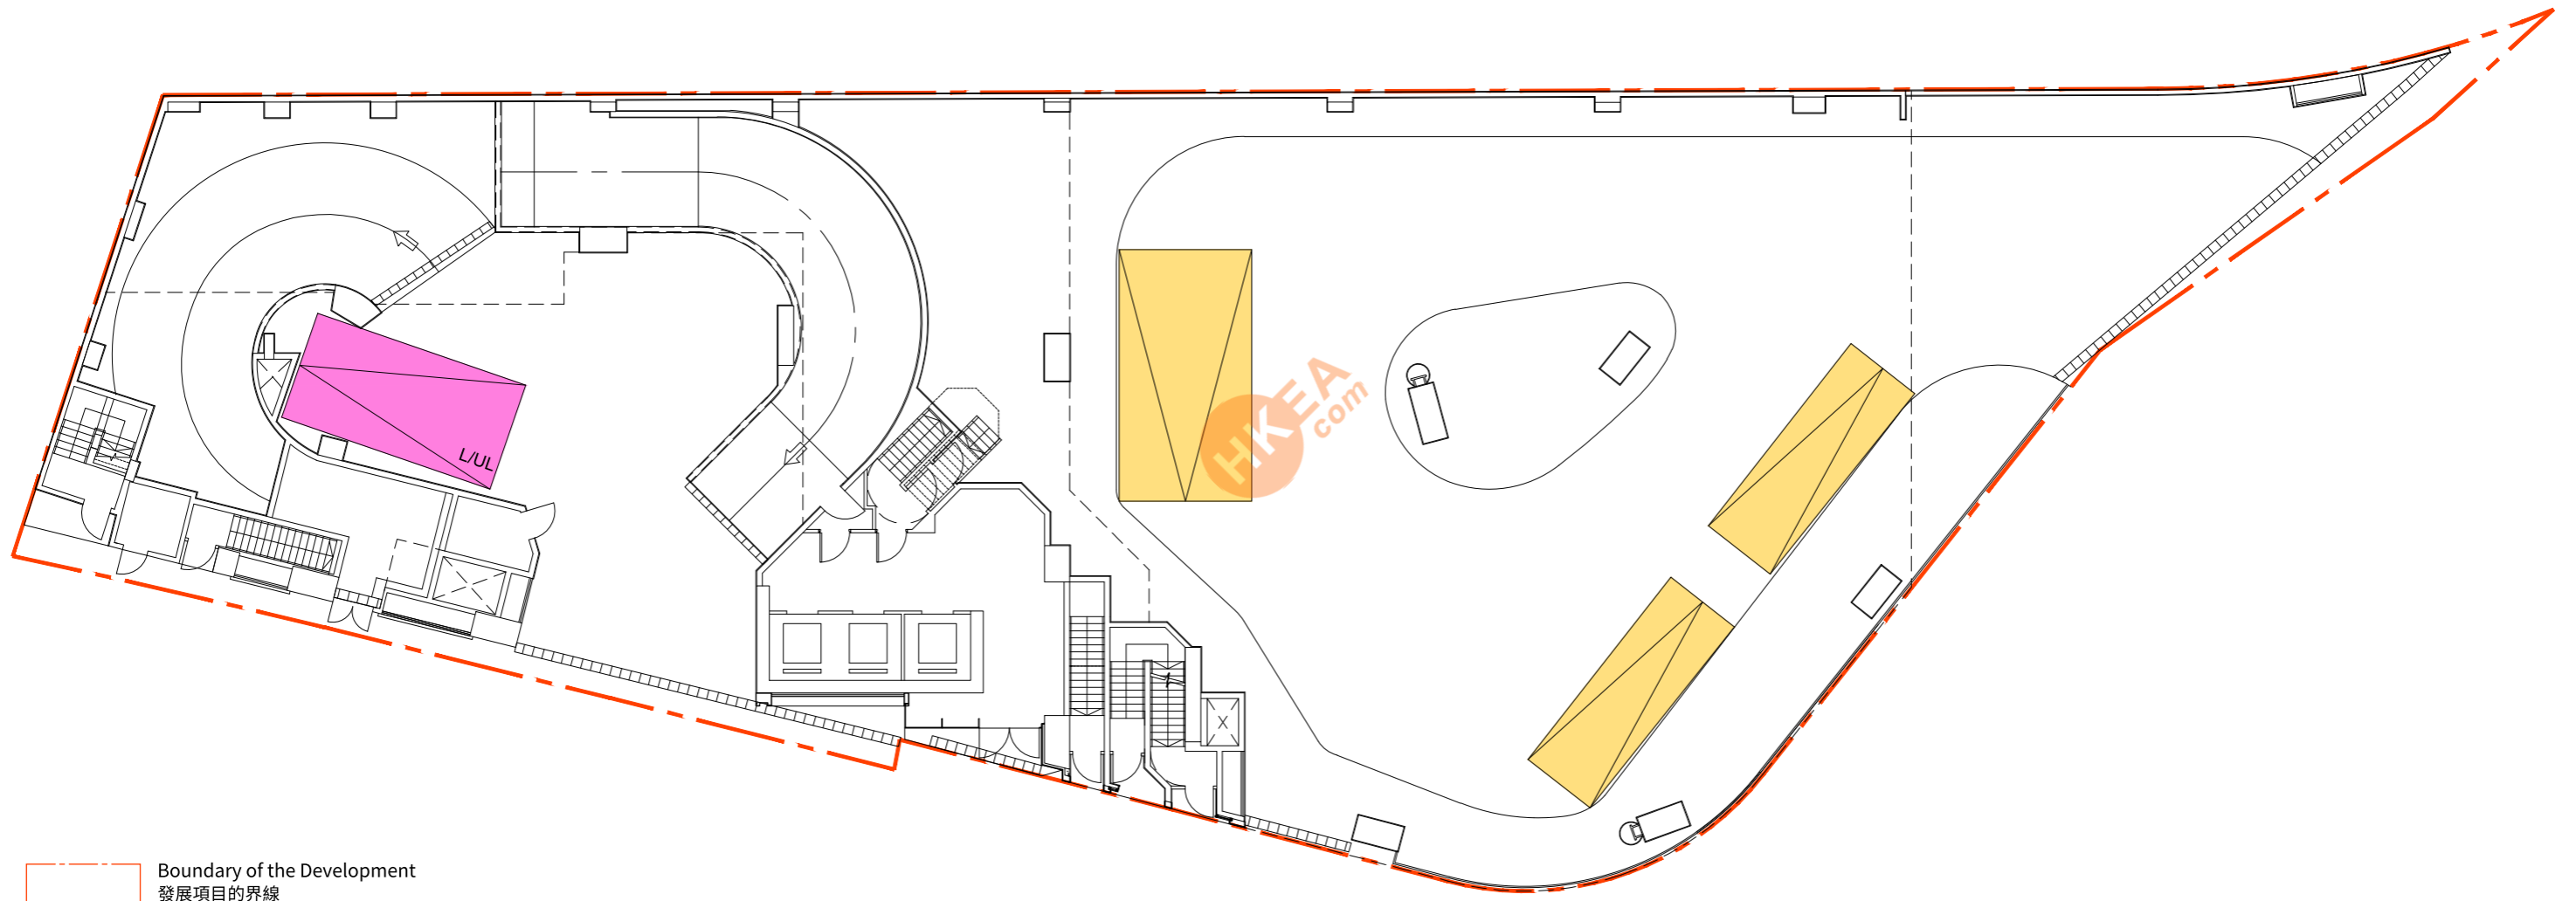


# FLOOR PLANS OF PARKING SPACES IN THE DEVELOPMENT

## 發展項目中的停車位的樓面平面圖

Ground Floor Plan  
地下平面圖

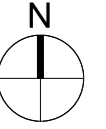


-  Boundary of the Development  
發展項目的界線
  -  Residential Loading and Unloading Space  
住宅上落貨停車位
  -  Public Light Bus Spaces (in Government Accommodation)  
公共小巴停車位 (位於政府樓宇內)
- 0 5M(米)  
Scale 比例



# FLOOR PLANS OF PARKING SPACES IN THE DEVELOPMENT

## 發展項目中的停車位的樓面平面圖

### Basement Floor Plan 地庫平面圖

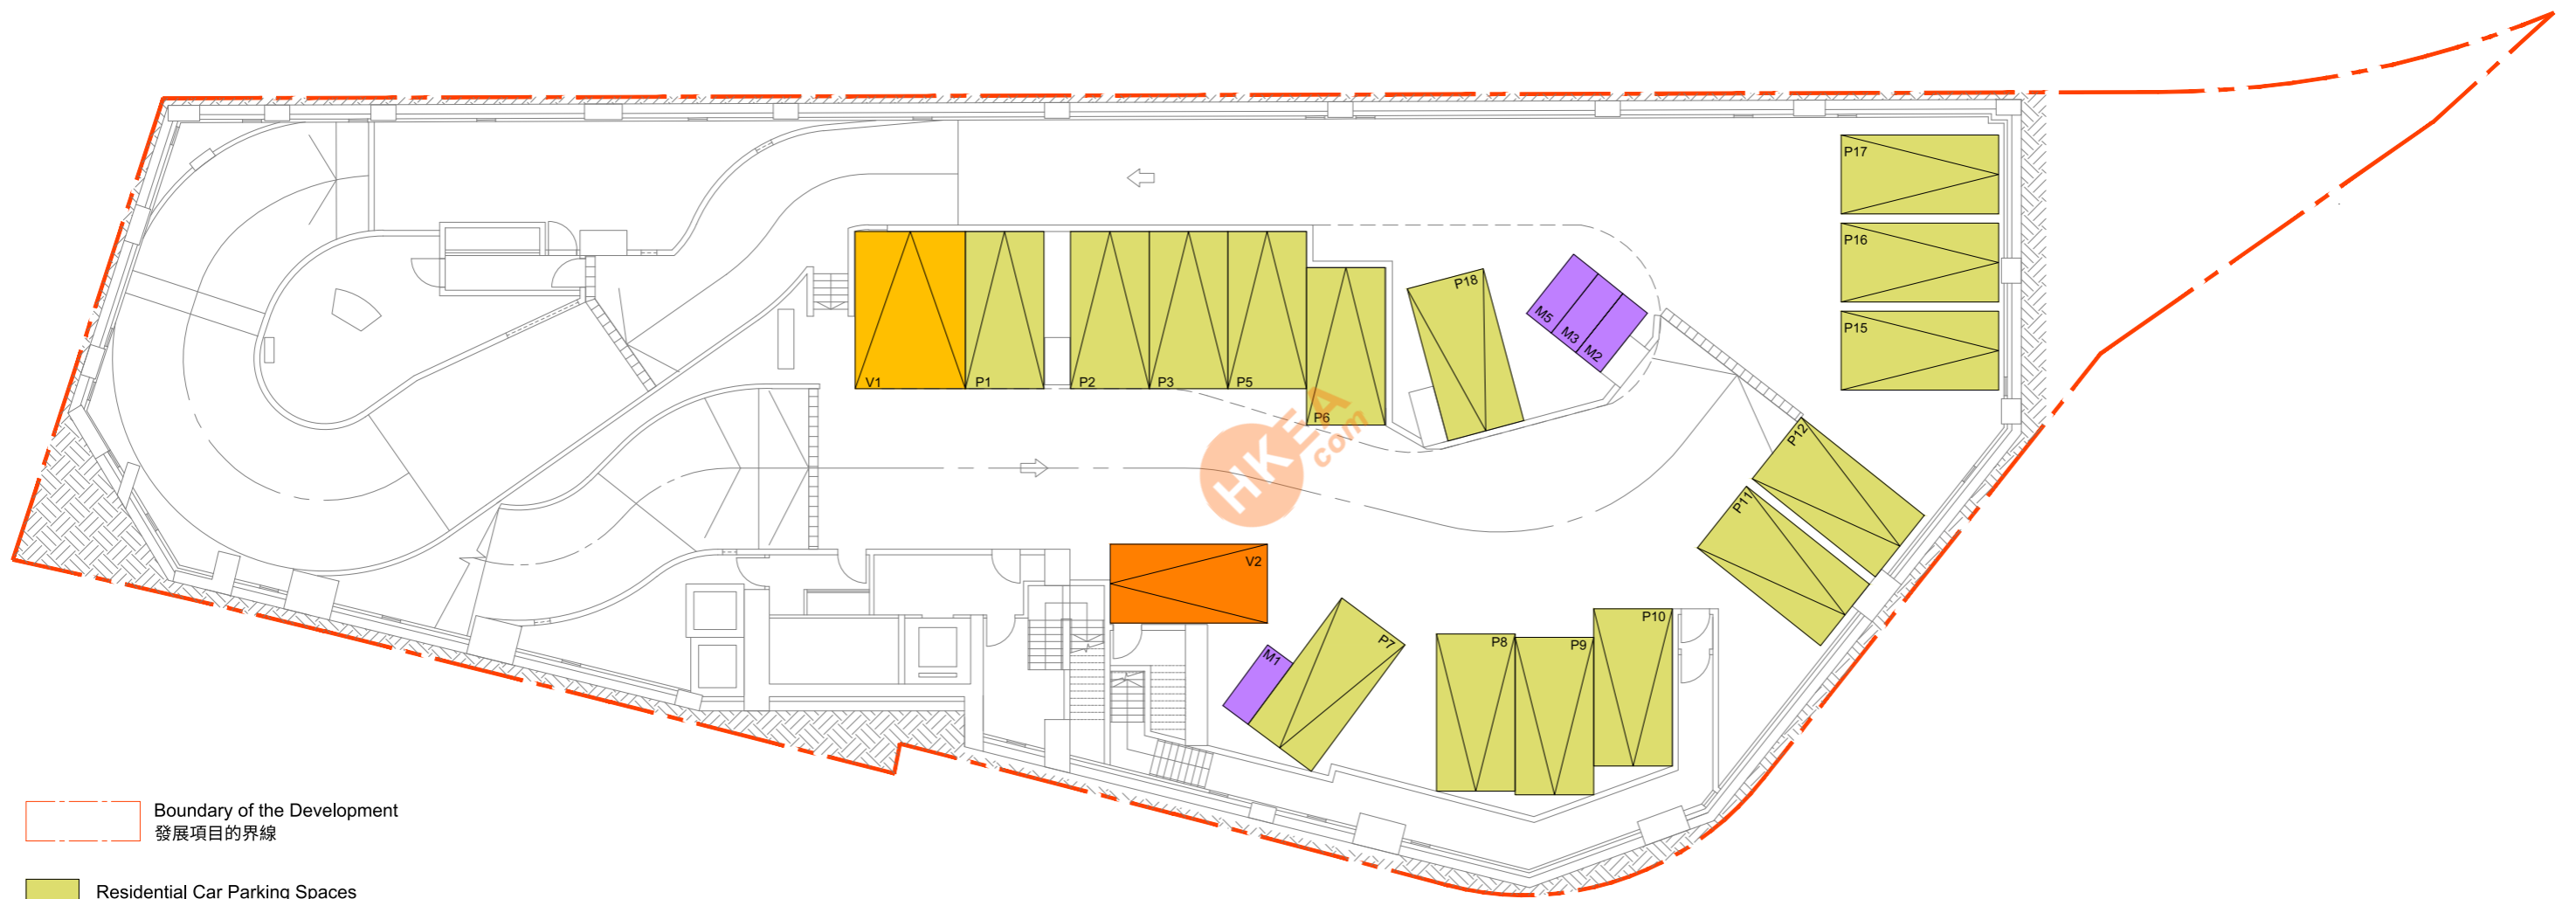

- Boundary of the Development  
發展項目的界線
- Residential Car Parking Spaces  
住宅停車位
- Residential Motor Cycle Parking Spaces  
住宅電單車停車位
- Accessible Car Parking Space (For Visitor)  
暢通易達停車位 (訪客車位)
- Visitor Car Parking Space  
訪客停車位

Scale 比例 0 5M(米)



## FLOOR PLANS OF PARKING SPACES IN THE DEVELOPMENT

### 發展項目中的停車位的樓面平面圖

Location, Number, Dimensions and Areas of Parking Spaces:

停車位位置、數目、尺寸及面積表：

Type of Parking Spaces 停車位類別	Location 位置	Number 數目	Dimensions (L x W) (m.) 尺寸(長 x 闊)(米)	Area of Each Parking Space (sq.m) 每個停車位面積(平方米)
Residential Loading and Unloading Space 住宅上落貨停車位	Ground Floor 地下	1	7.0 x 3.5	24.5
Residential Car Parking Spaces 住宅停車位	Basement Floor 地庫	15	5.0 x 2.5	12.5
Visitor Car Parking Space 訪客停車位	Basement Floor 地庫	1	5.0 x 2.5	12.5
Accessible Car Parking Space (For Visitor) 暢通易達停車位(訪客車位)	Basement Floor 地庫	1	5.0 x 3.5	17.5
Residential Motor Cycle Parking Spaces 住宅電單車停車位	Basement Floor 地庫	4	2.4 x 1.0	2.4
Public Light Bus Space (in Government Accommodation) 公共小巴停車位(位於政府樓宇內)	Ground Floor 地下	1	8.0 x 4.2	33.6
Public Light Bus Spaces (in Government Accommodation) 公共小巴停車位(位於政府樓宇內)	Ground Floor 地下	2	7.4 x 2.5	18.5