


FLOOR PLANS OF PARKING SPACES IN THE DEVELOPMENT

發展項目中的停車位的樓面平面圖

BASEMENT FLOOR PLAN
地庫層平面圖

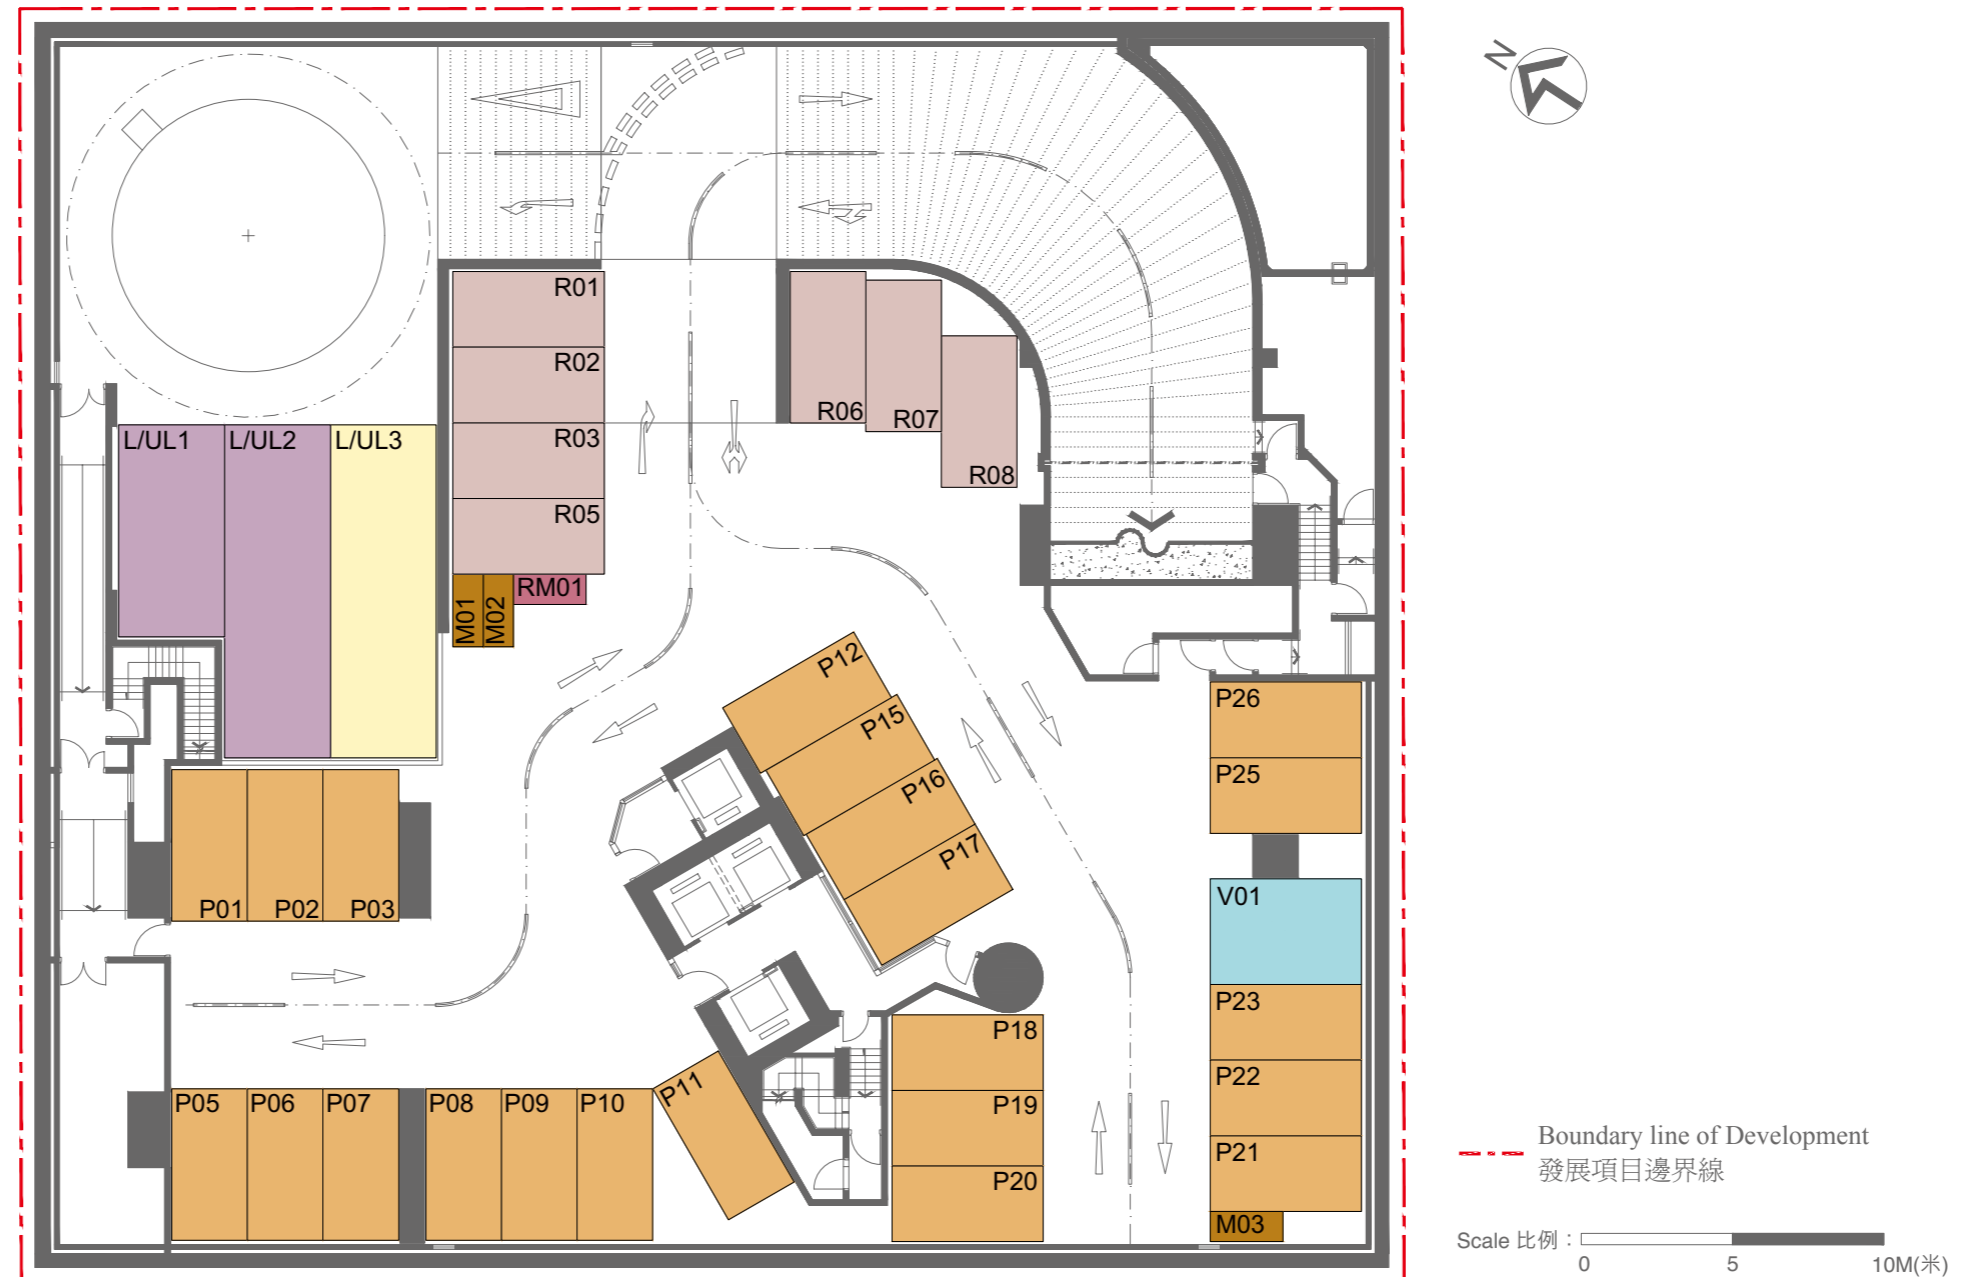

Type, Number, Dimensions and Area of Parking Spaces 停車位類別、數目、尺寸及面積：

Type of Parking Space 停車位類別	Number 數目	Dimensions (L x W) (m.) 尺寸 (長 x 闊) (米)	Area of Each Parking Space (sq m.) 每個停車位面積 (平方米)
Car Parking Spaces P01 to P03, P05 to P12, P15 to P23, P25 and P26 停車位 P01 至 P03、P05 至 P12、P15 至 P23、P25 及 P26	22	5 X 2.5	12.5
Car Parking Spaces R01 to R03, R05 to R08 停車位 R01 至 R03、R05 至 R08	7	5 X 2.5	12.5
Motor Cycle Parking Spaces M01 to M03 電單車停車位 M01 至 M03	3	2.4 X 1.0	2.4
Motor Cycle Parking Space RM01 電單車停車位 RM01	1	2.4 X 1.0	2.4
Loading and Unloading Space L/UL3 上落貨停車位 L/UL3	1	11.0 X 3.5	38.5
Loading and Unloading Spaces L/UL1 and L/UL2 上落貨停車位 L/UL1 及 L/UL2	2	7.0 X 3.5 (L/UL1) 11.0 X 3.5 (L/UL2)	24.5 (L/UL1) 38.5 (L/UL2)
Accessible Parking Space for Visitors 暢通易達訪客車位	1	5.0 X 3.5	17.5