





12 發展項目中的停車位的樓面平面圖 FLOOR PLANS OF PARKING SPACES IN THE DEVELOPMENT

地庫停車位平面圖

BASEMENT FLOOR PLAN OF PARKING SPACES

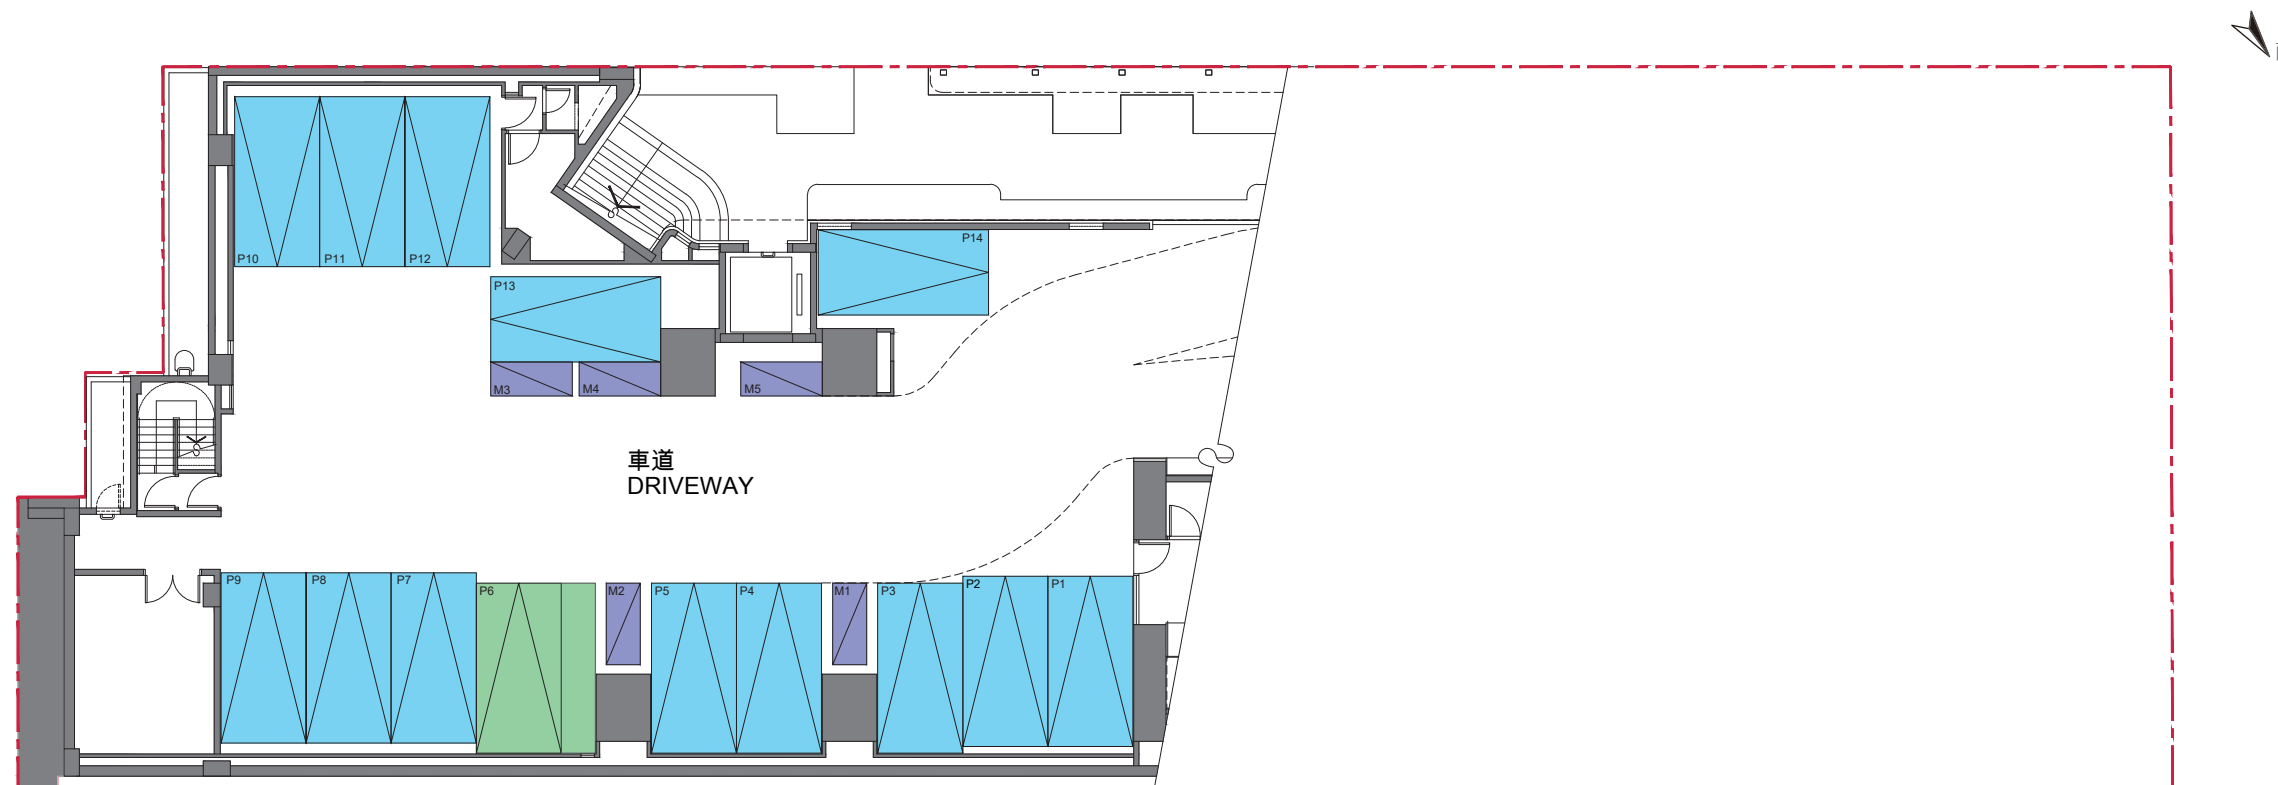

 Boundary of the Development 發展項目的界線

停車位類別 Type of Parking Space		數目 Number	尺寸 (長 x 闊) (米) Dimensions (L x W) (m)	每個停車位面積 (平方米) Area of Each Parking Space (sq. m.)
	停車位 Car Parking Space	13	5.0 x 2.5	12.5
	電單車停車位 Motor Cycle Parking Space	5	2.4 x 1.0	2.4
	暢通易達停車位 Accessible Car Parking Space	1	5.0 x 3.5	17.5