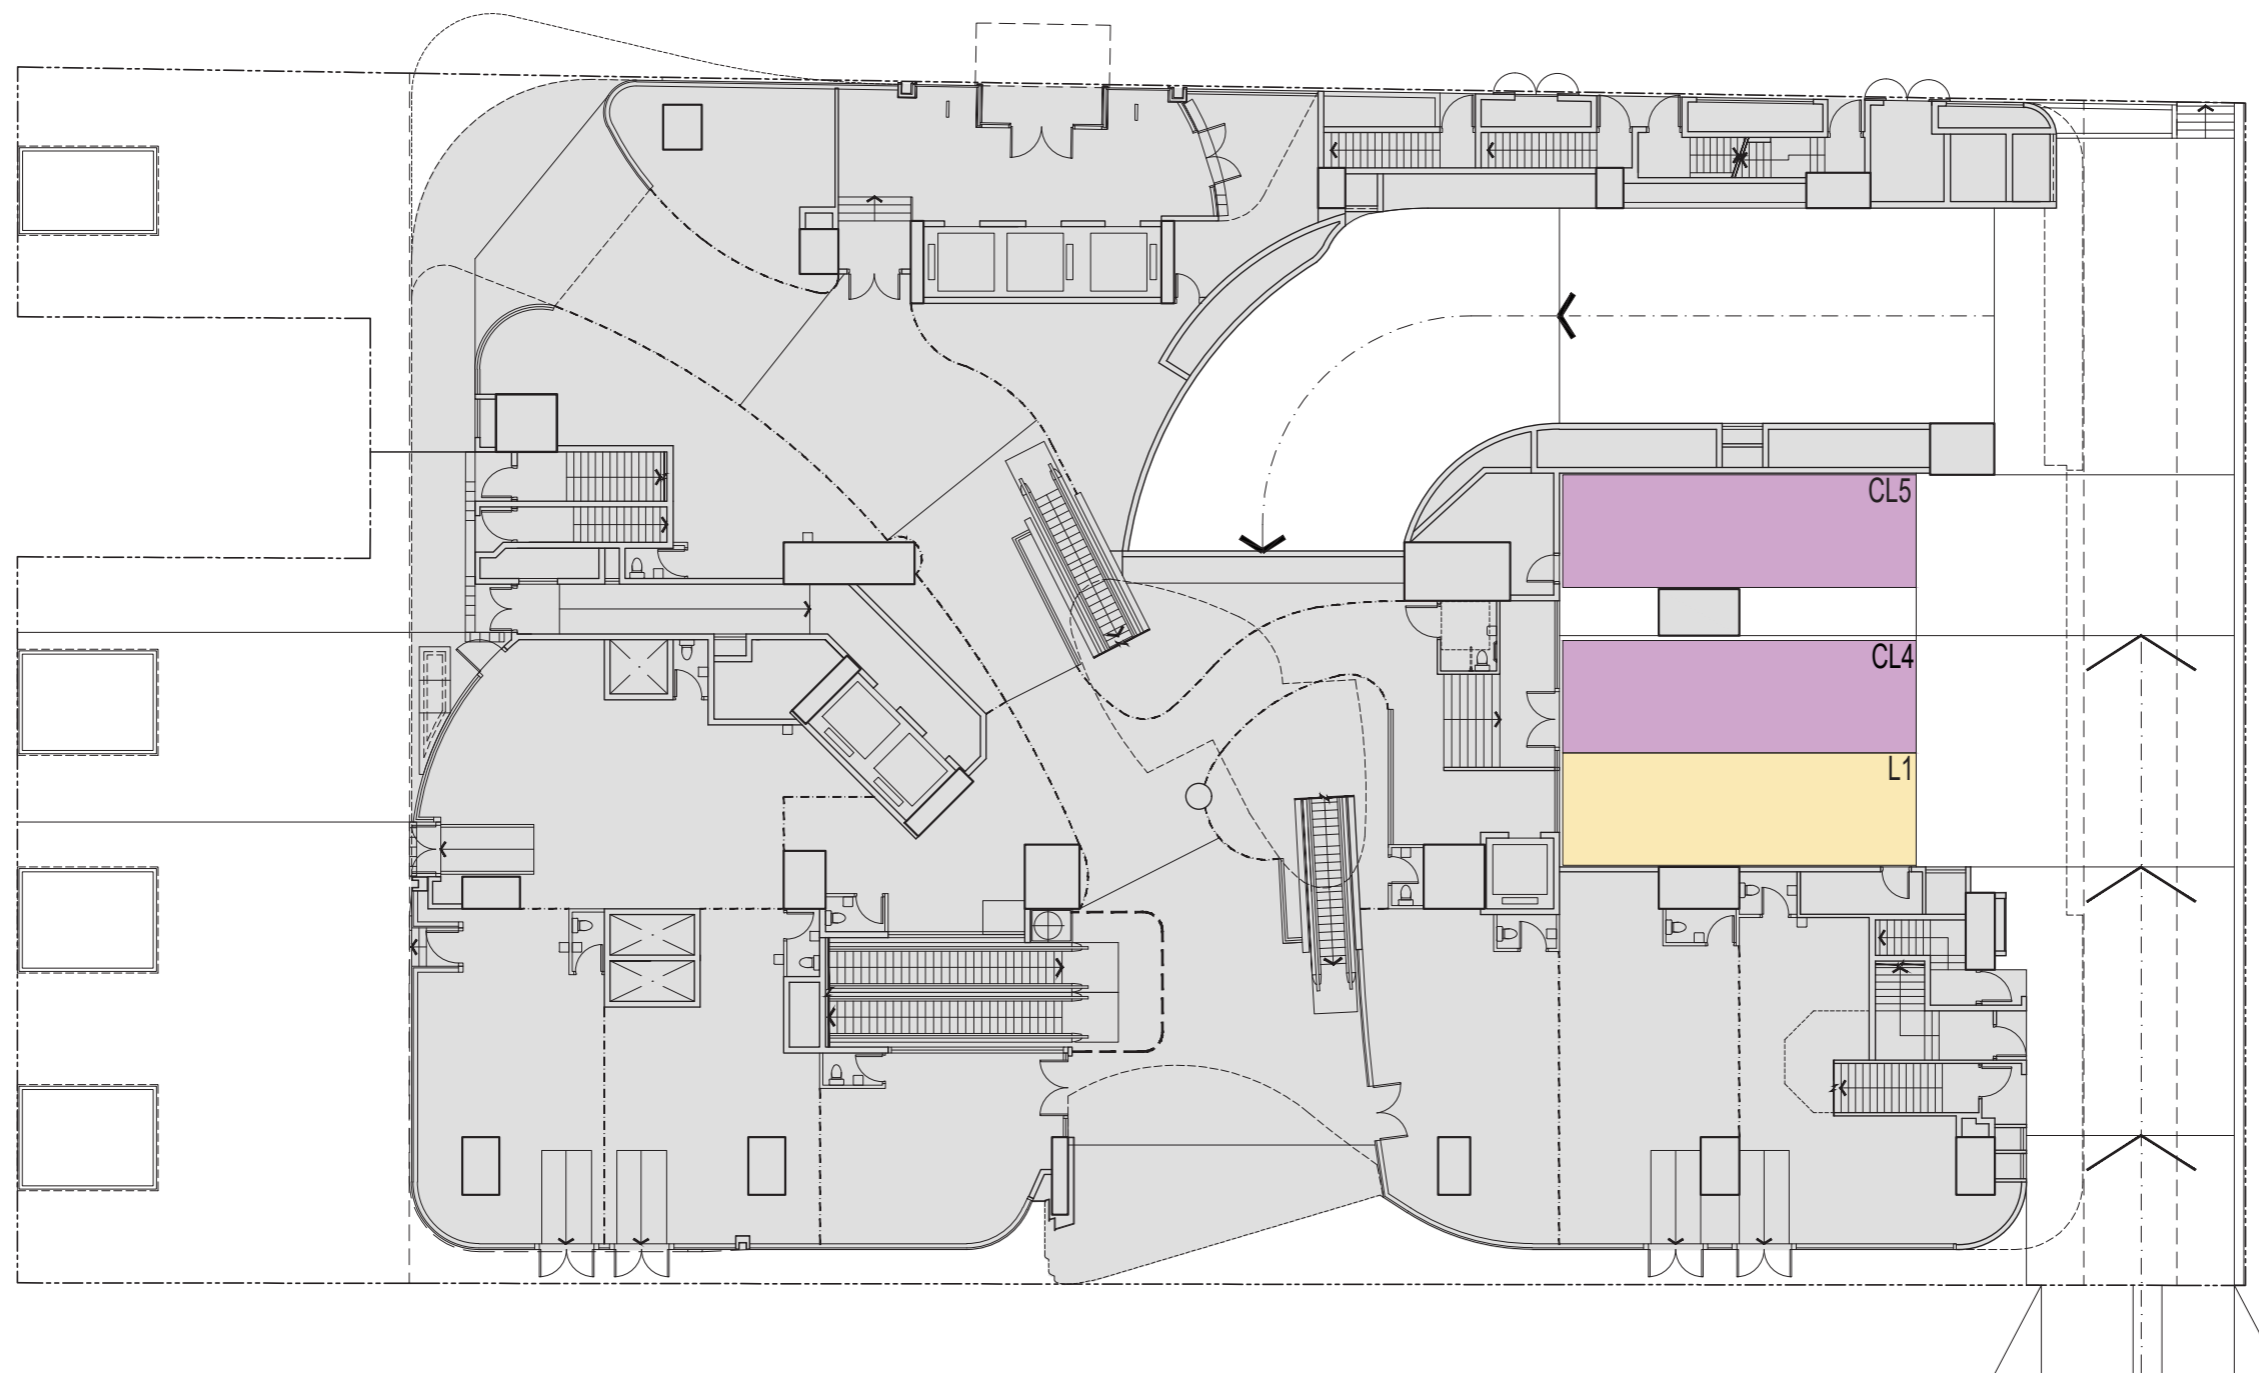




12 發展項目中的停車位的樓面平面圖 FLOOR PLANS OF PARKING SPACES IN THE DEVELOPMENT

地下停車位平面圖
GROUND FLOOR PLAN OF PARKING SPACES

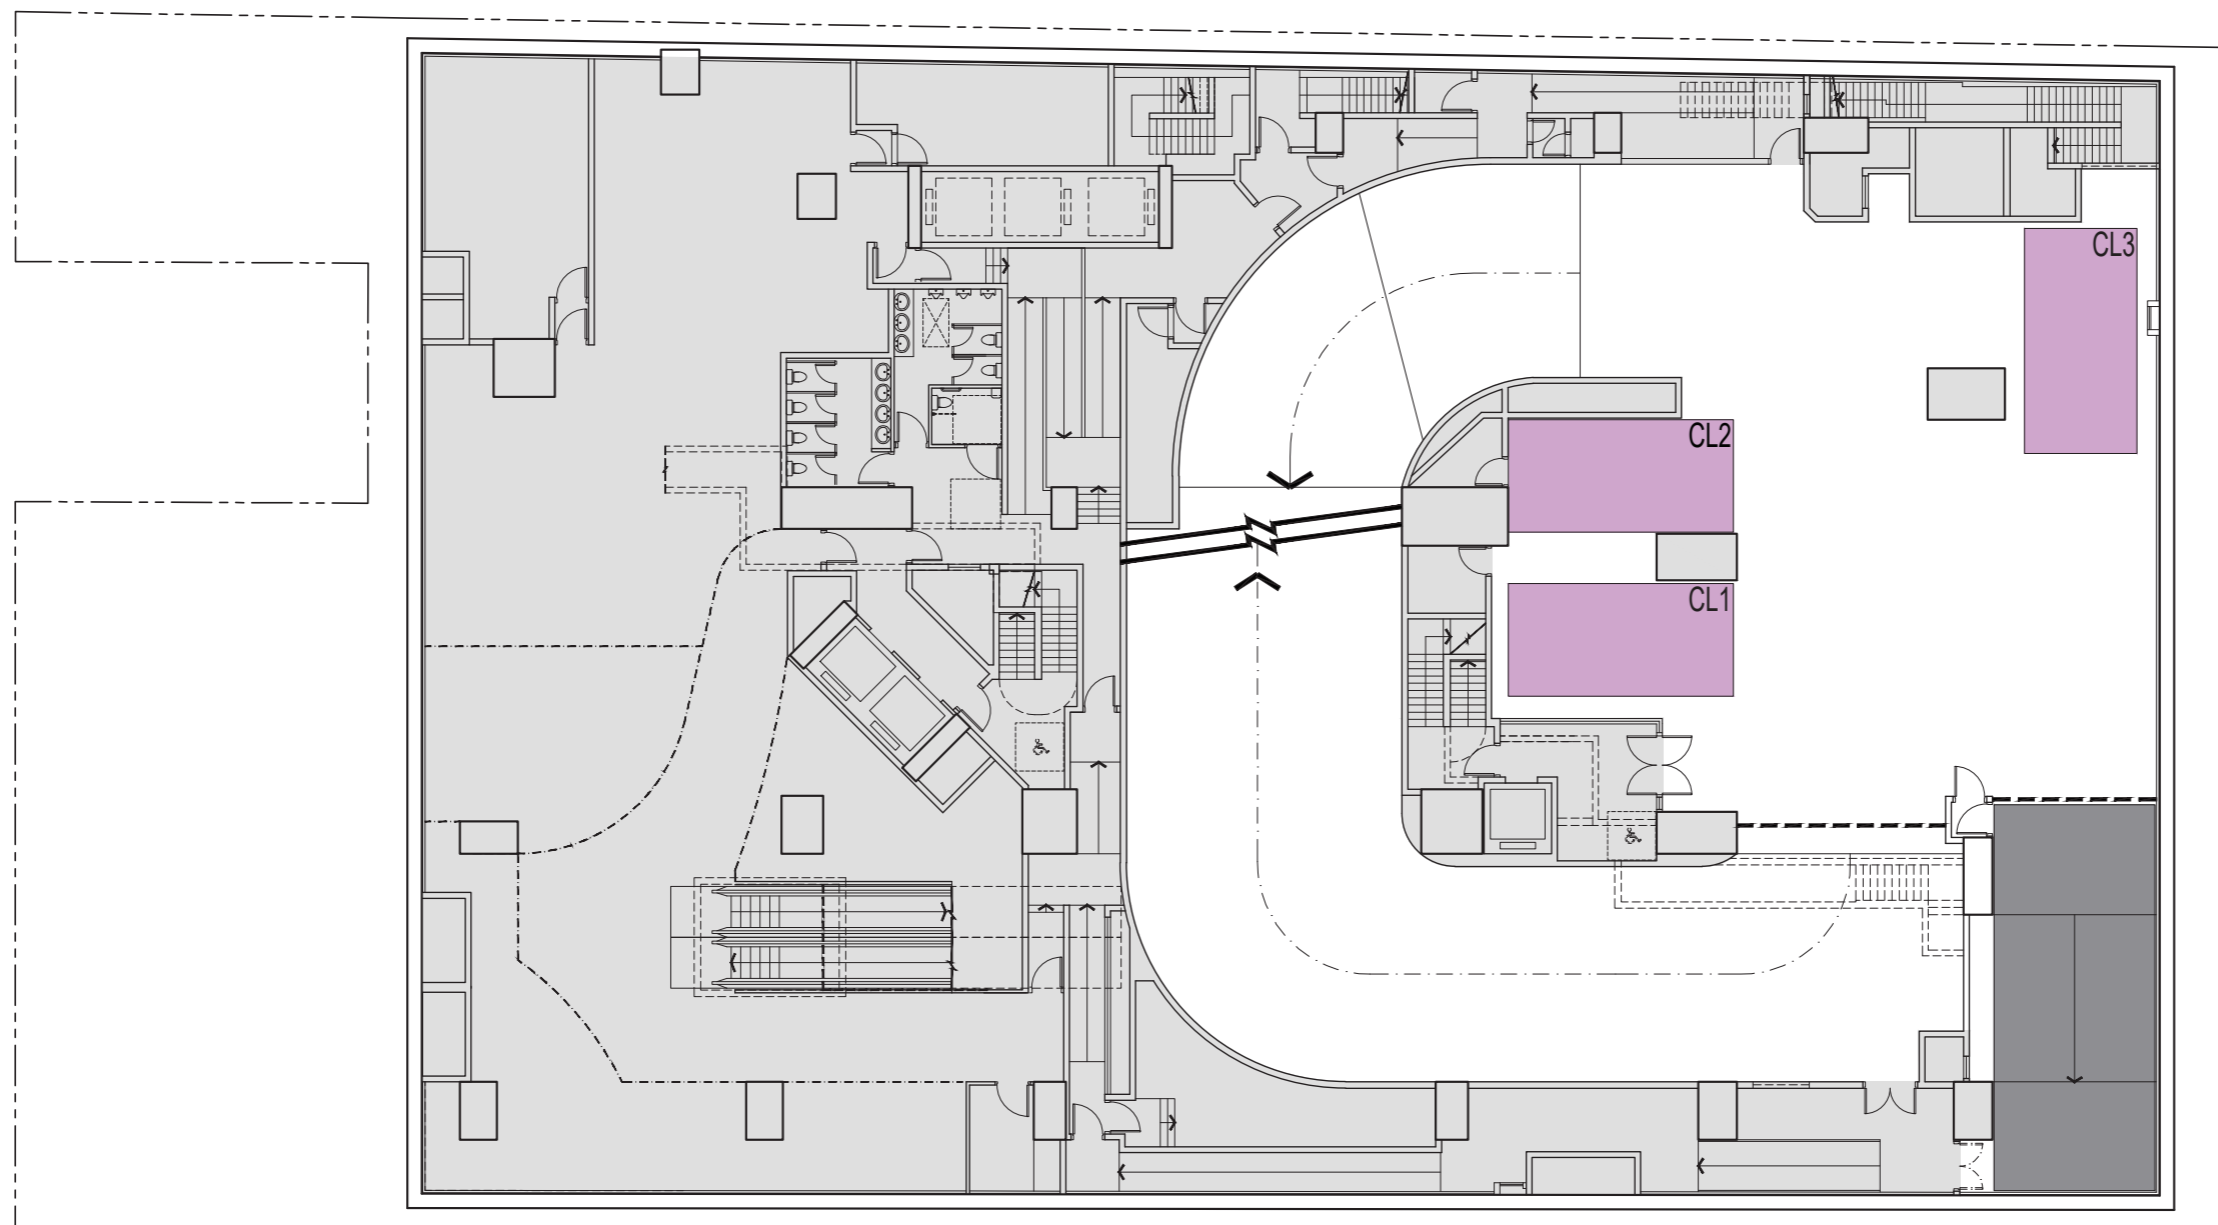


----- 發展項目的界線 Boundary of the Development



停車位類別 Type of Parking Space	數目 Number	尺寸 (長 x 闊) (米) Dimensions (L x W) (m)	每個停車位面積 (平方米) Area of Each Parking Space (sq. m.)
 住宅上落貨停車位 Residential Loading and Unloading Space	1	11 x 3.5	38.5
 商戶上落貨停車位 Commercial Loading and Unloading Space	2	11 x 3.5	38.5

12 發展項目中的停車位的樓面平面圖 FLOOR PLANS OF PARKING SPACES IN THE DEVELOPMENT

地庫1層停車位平面圖
BASEMENT 1/F PLAN OF PARKING SPACES



----- 發展項目的界線 Boundary of the Development




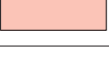

停車位類別 Type of Parking Space	數目 Number	尺寸 (長 x 闊) (米) Dimensions (L x W) (m)	每個停車位面積 (平方米) Area of Each Parking Space (sq. m.)
 垃圾收集車停車位 Refuse Collection Vehicle Parking Space	1	12 x 5	60
 商戶上落貨停車位 Commercial Loading and Unloading Space	3	7 x 3.5	24.5

12 發展項目中的停車位的樓面平面圖 FLOOR PLANS OF PARKING SPACES IN THE DEVELOPMENT

地庫2層停車位平面圖
BASEMENT 2/F PLAN OF PARKING SPACES

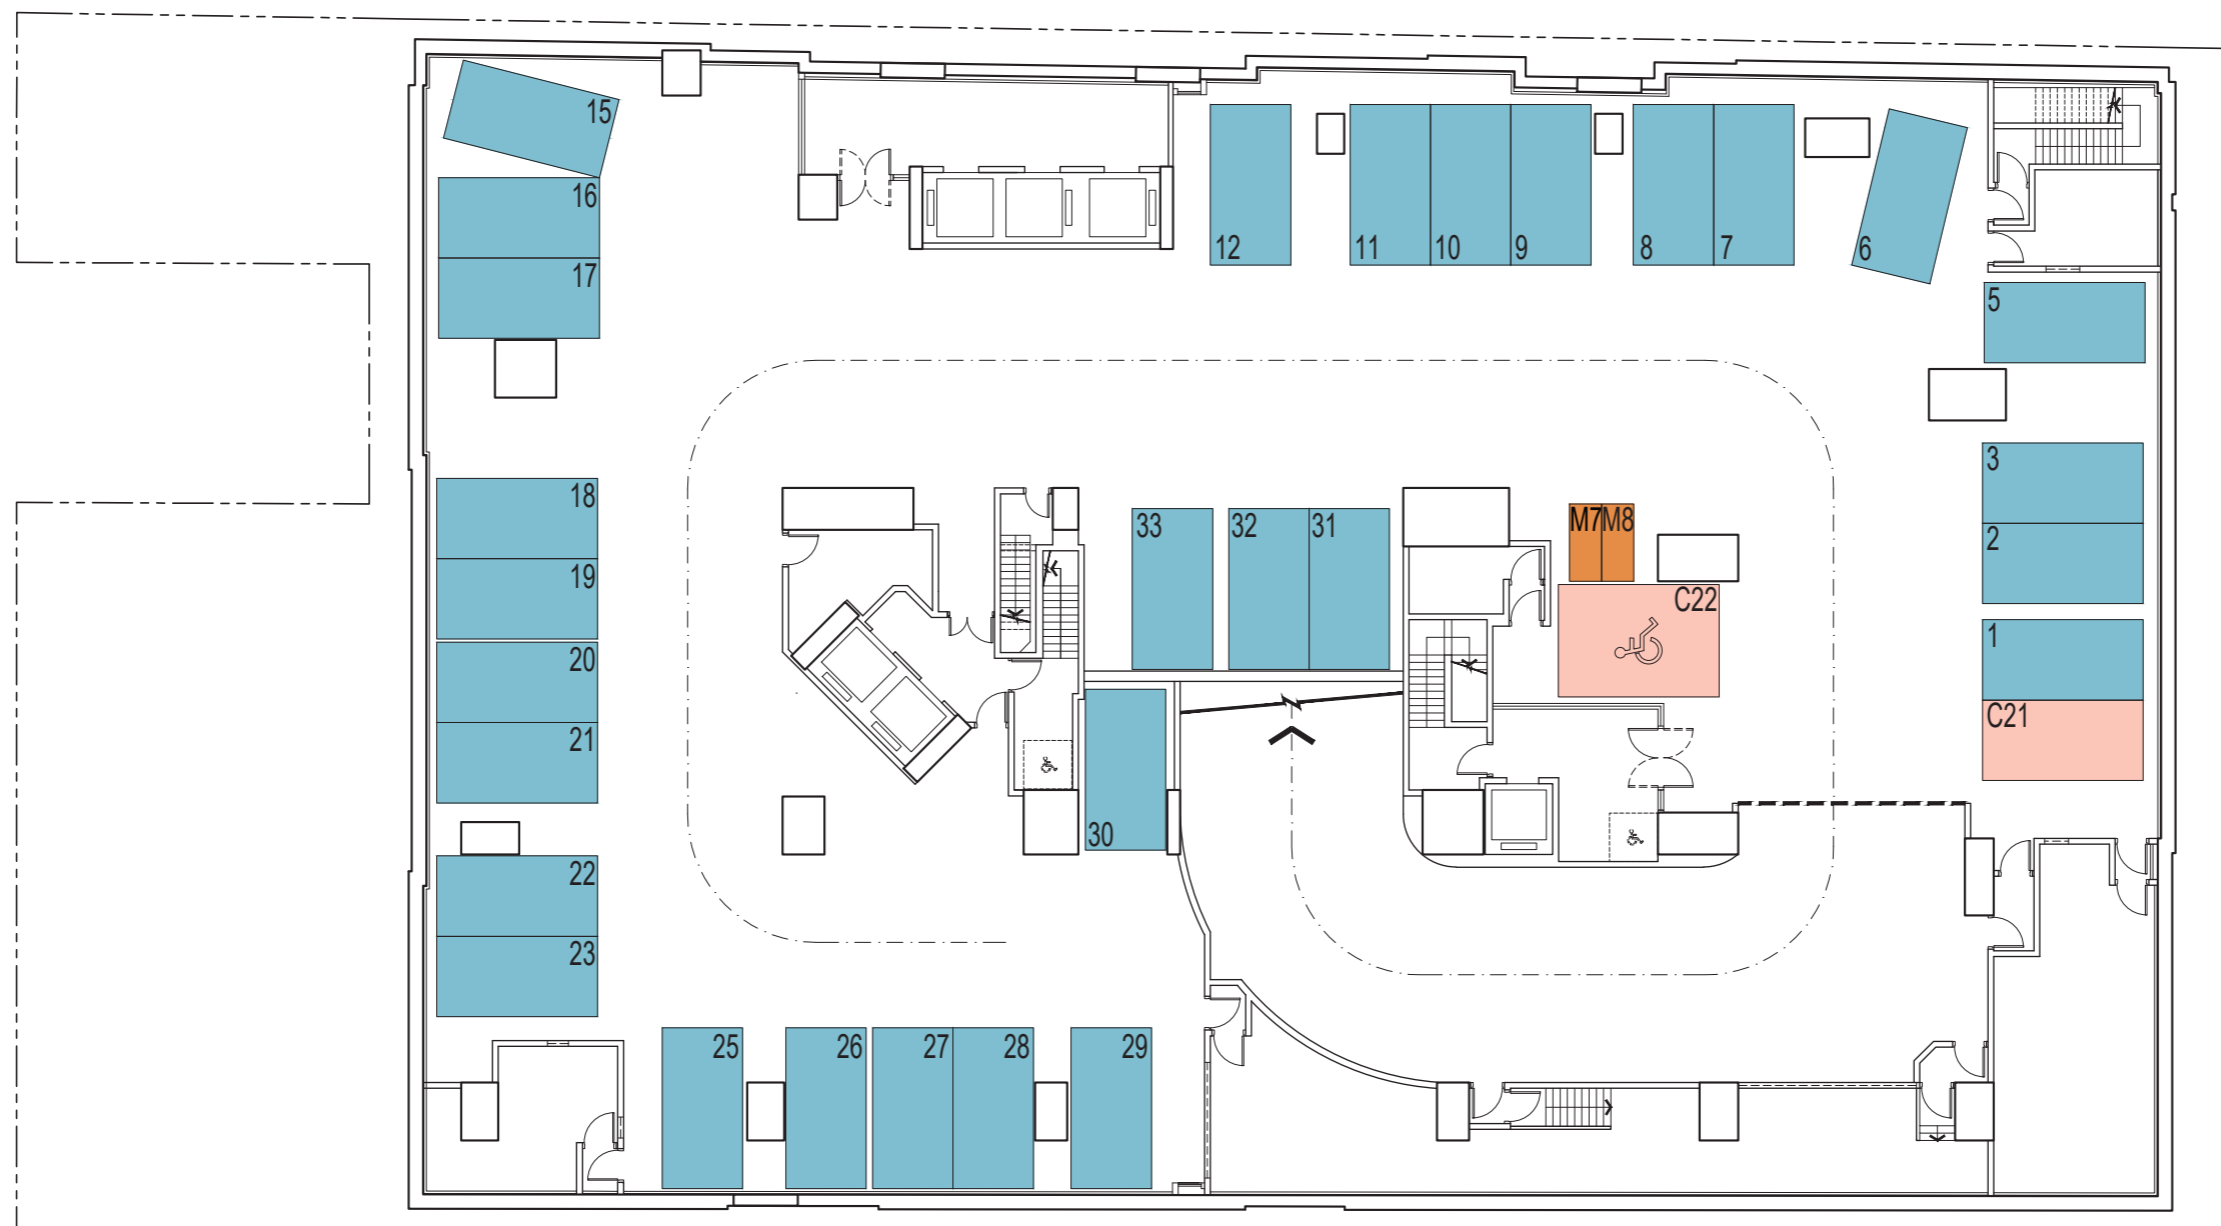


----- 發展項目的界線 Boundary of the Development




停車位類別 Type of Parking Space	數目 Number	尺寸 (長 x 闊) (米) Dimensions (L x W) (m)	每個停車位面積 (平方米) Area of Each Parking Space (sq. m.)
 住宅電單車停車位 Residential Motor Cycle Parking Space	5	2.4 x 1	2.4
 訪客停車位 Visitors' Parking Space	4	5 x 2.5	12.5
 訪客暢通易達停車位 Visitors' Accessible Parking Space	1	5 x 3.5	17.5
 商戶停車位 Commercial Car Parking Space	17	5 x 2.5	12.5
 商戶電單車停車位 Commercial Motor Cycle Parking Space	2	2.4 x 1	2.4

12 發展項目中的停車位的樓面平面圖 FLOOR PLANS OF PARKING SPACES IN THE DEVELOPMENT

地庫3層停車位平面圖
BASEMENT 3/F PLAN OF PARKING SPACES



----- 發展項目的界線 Boundary of the Development

停車位類別 Type of Parking Space	數目 Number	尺寸 (長 x 闊) (米) Dimensions (L x W) (m)	每個停車位面積 (平方米) Area of Each Parking Space (sq. m.)
 住宅停車位 Residential Car Parking Space	29	5 x 2.5	12.5
 商戶暢通易達停車位 Commercial Accessible Parking Space	1	5 x 3.5	17.5
 住宅電單車停車位 Residential Motor Cycle Parking Space	2	2.4 x 1	2.4
 商戶停車位 Commercial Car Parking Space	1	5 x 2.5	12.5